


LE  
**HAMEAU**  
 SAINT-JACQUES

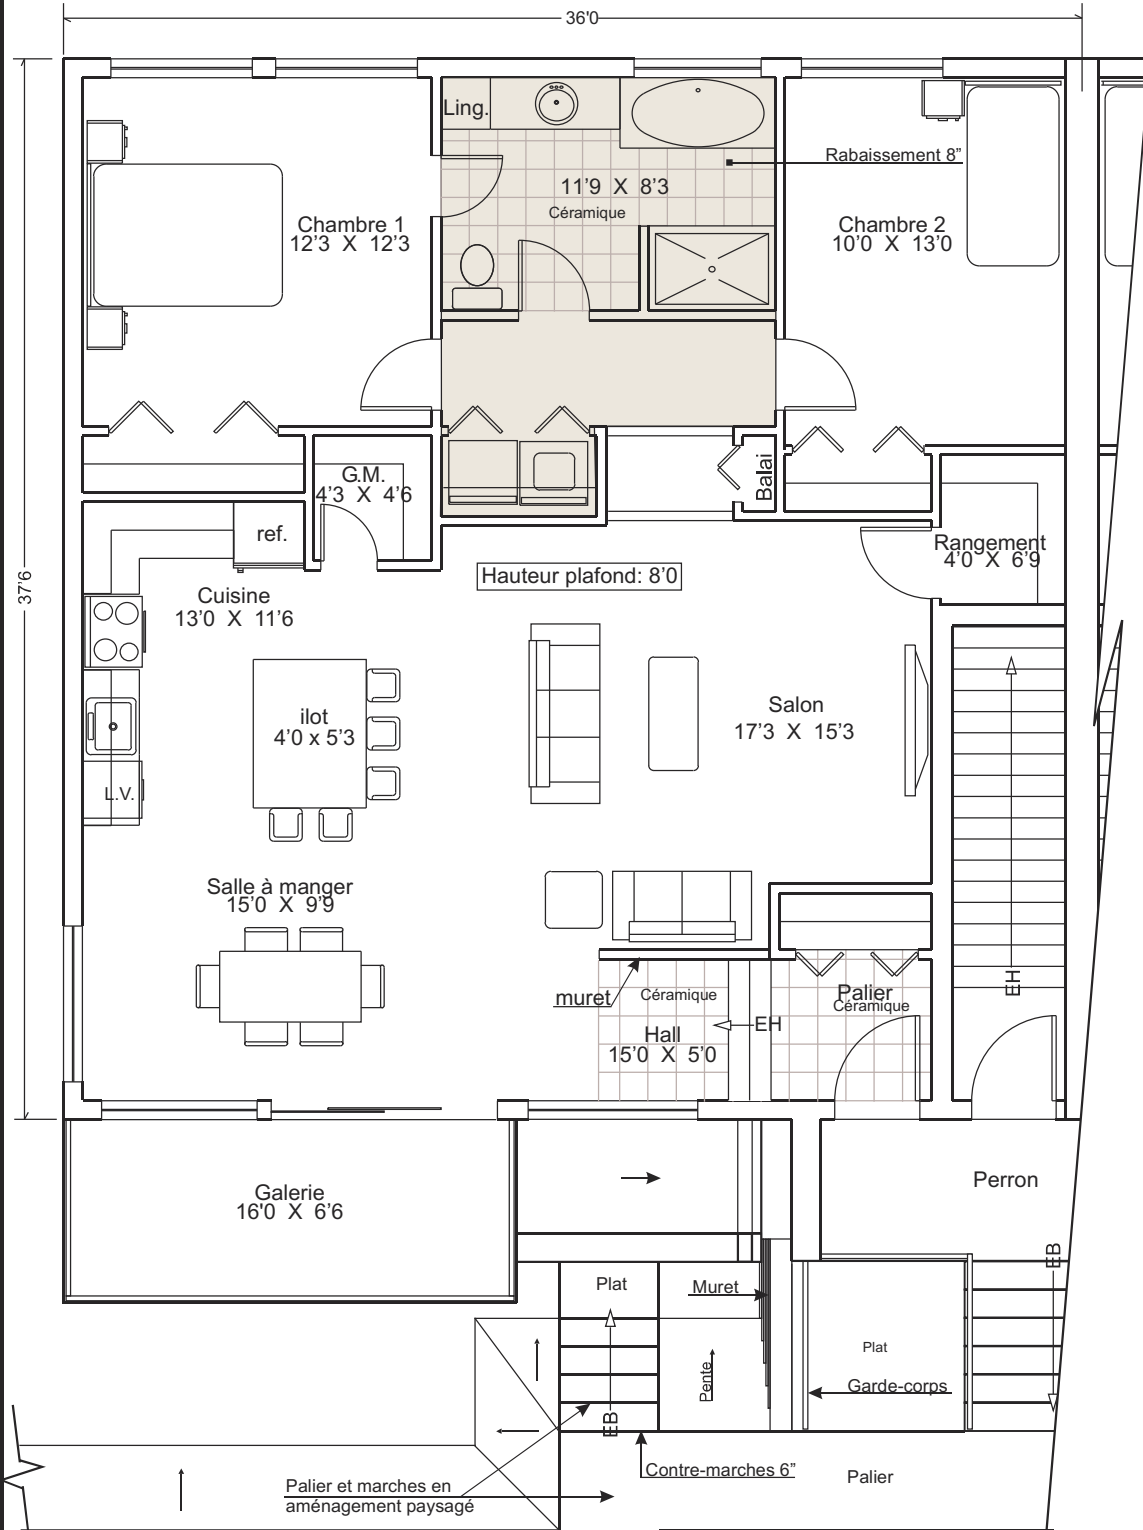

Echelle 3/16

*Niveau 2*

**APOSTOLOS CAROUSSOS**

Architecte

2057 rue du Parc-Gomin, Québec (Qc) G1T 1A6  
 Tel: 1-418-990-PLAN No de permis: AS122  
 AC-2014-53

**PHASE 7**

**2320 - 02**

Note: Les références aux dimensions et les particularités illustrées ci-dessus sont soumises à titre indicatif et peuvent varier.