


# LE HAMEAU

SAINT-JACQUES

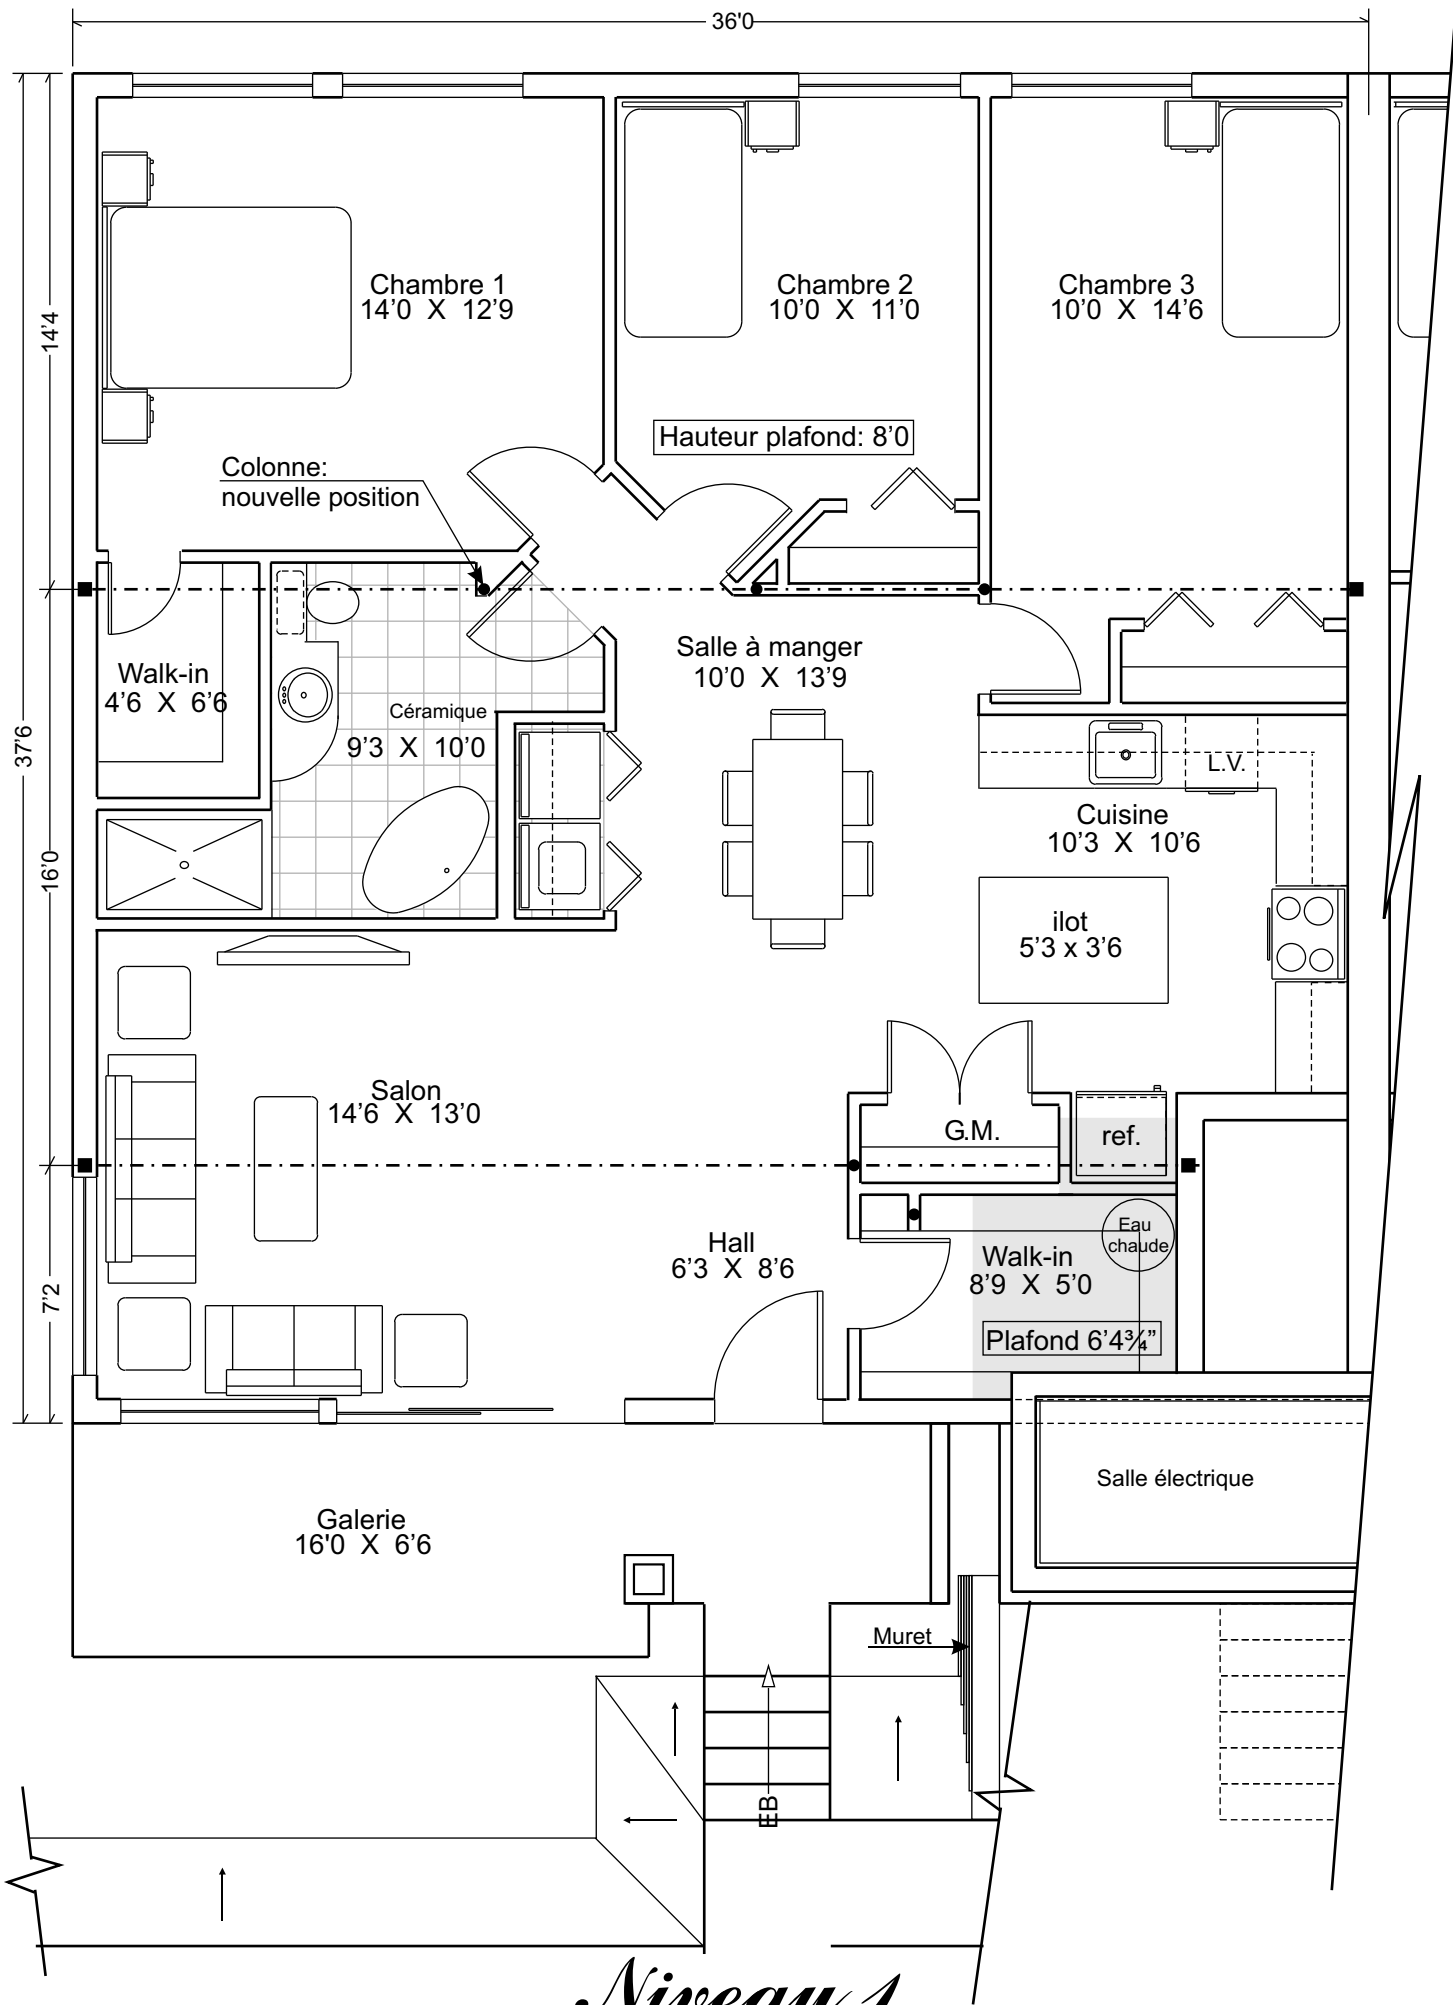

Echelle 3/16

**APOSTOLOS CAROUSSOS**

Architecte

2057 rue du Parc-Gomin, Québec (Qc) G1T 1A6  
Tel: 1-418-990-PLAN No de permis: A5122  
AC-2014-53

**PHASE 7**

2320-07

Note: Les références aux dimensions et les particularités illustrées ci-dessus sont soumises à titre indicatif et peuvent varier.