


LE
HAMEAU
 SAINT-JACQUES

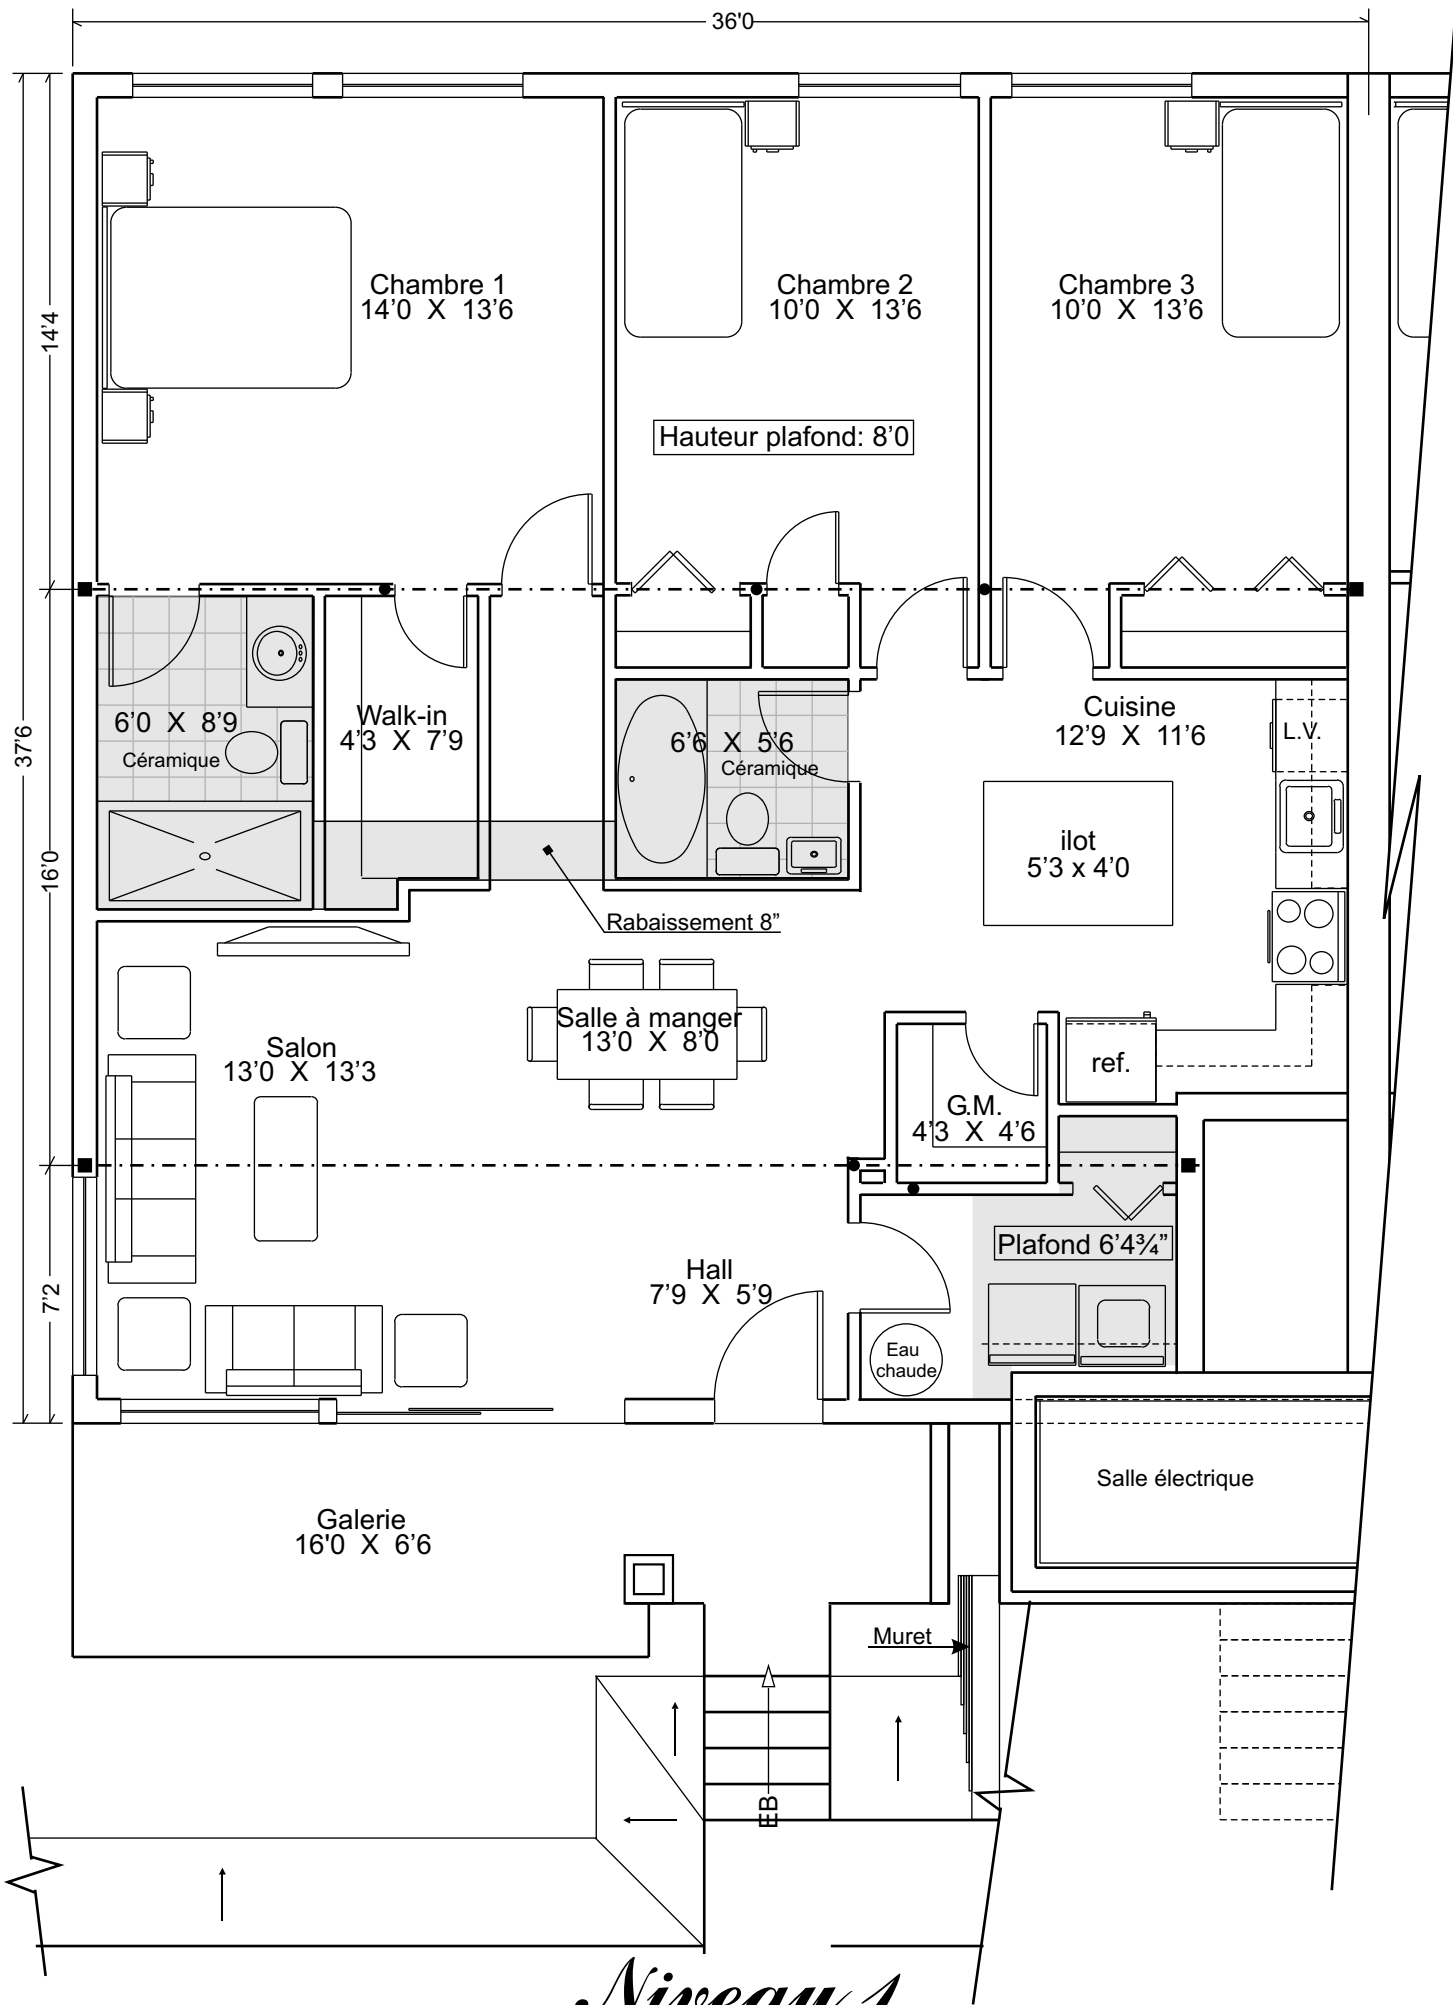

Niveau 1

Echelle 3/16

APOSTOLOS CAROUSSOS

Architecte

2057 rue du Parc-Gomin, Québec (Qc) G1T 1A6
 Tel: 1-418-990-PLAN No de permis: A5122
 AC-2014-53

PHASE 7

2320-11

Note: Les références aux dimensions et les particularités illustrées ci-dessus sont soumises à titre indicatif et peuvent varier.