

Niveau 1



Echelle 3/16


APOSTOLOS CAROUSSOS
 Architecte

AC-2014-53

No de permis: A5122

PHASE 5

Maison de ville 2 étages
 Unité Ouest - GARAGE

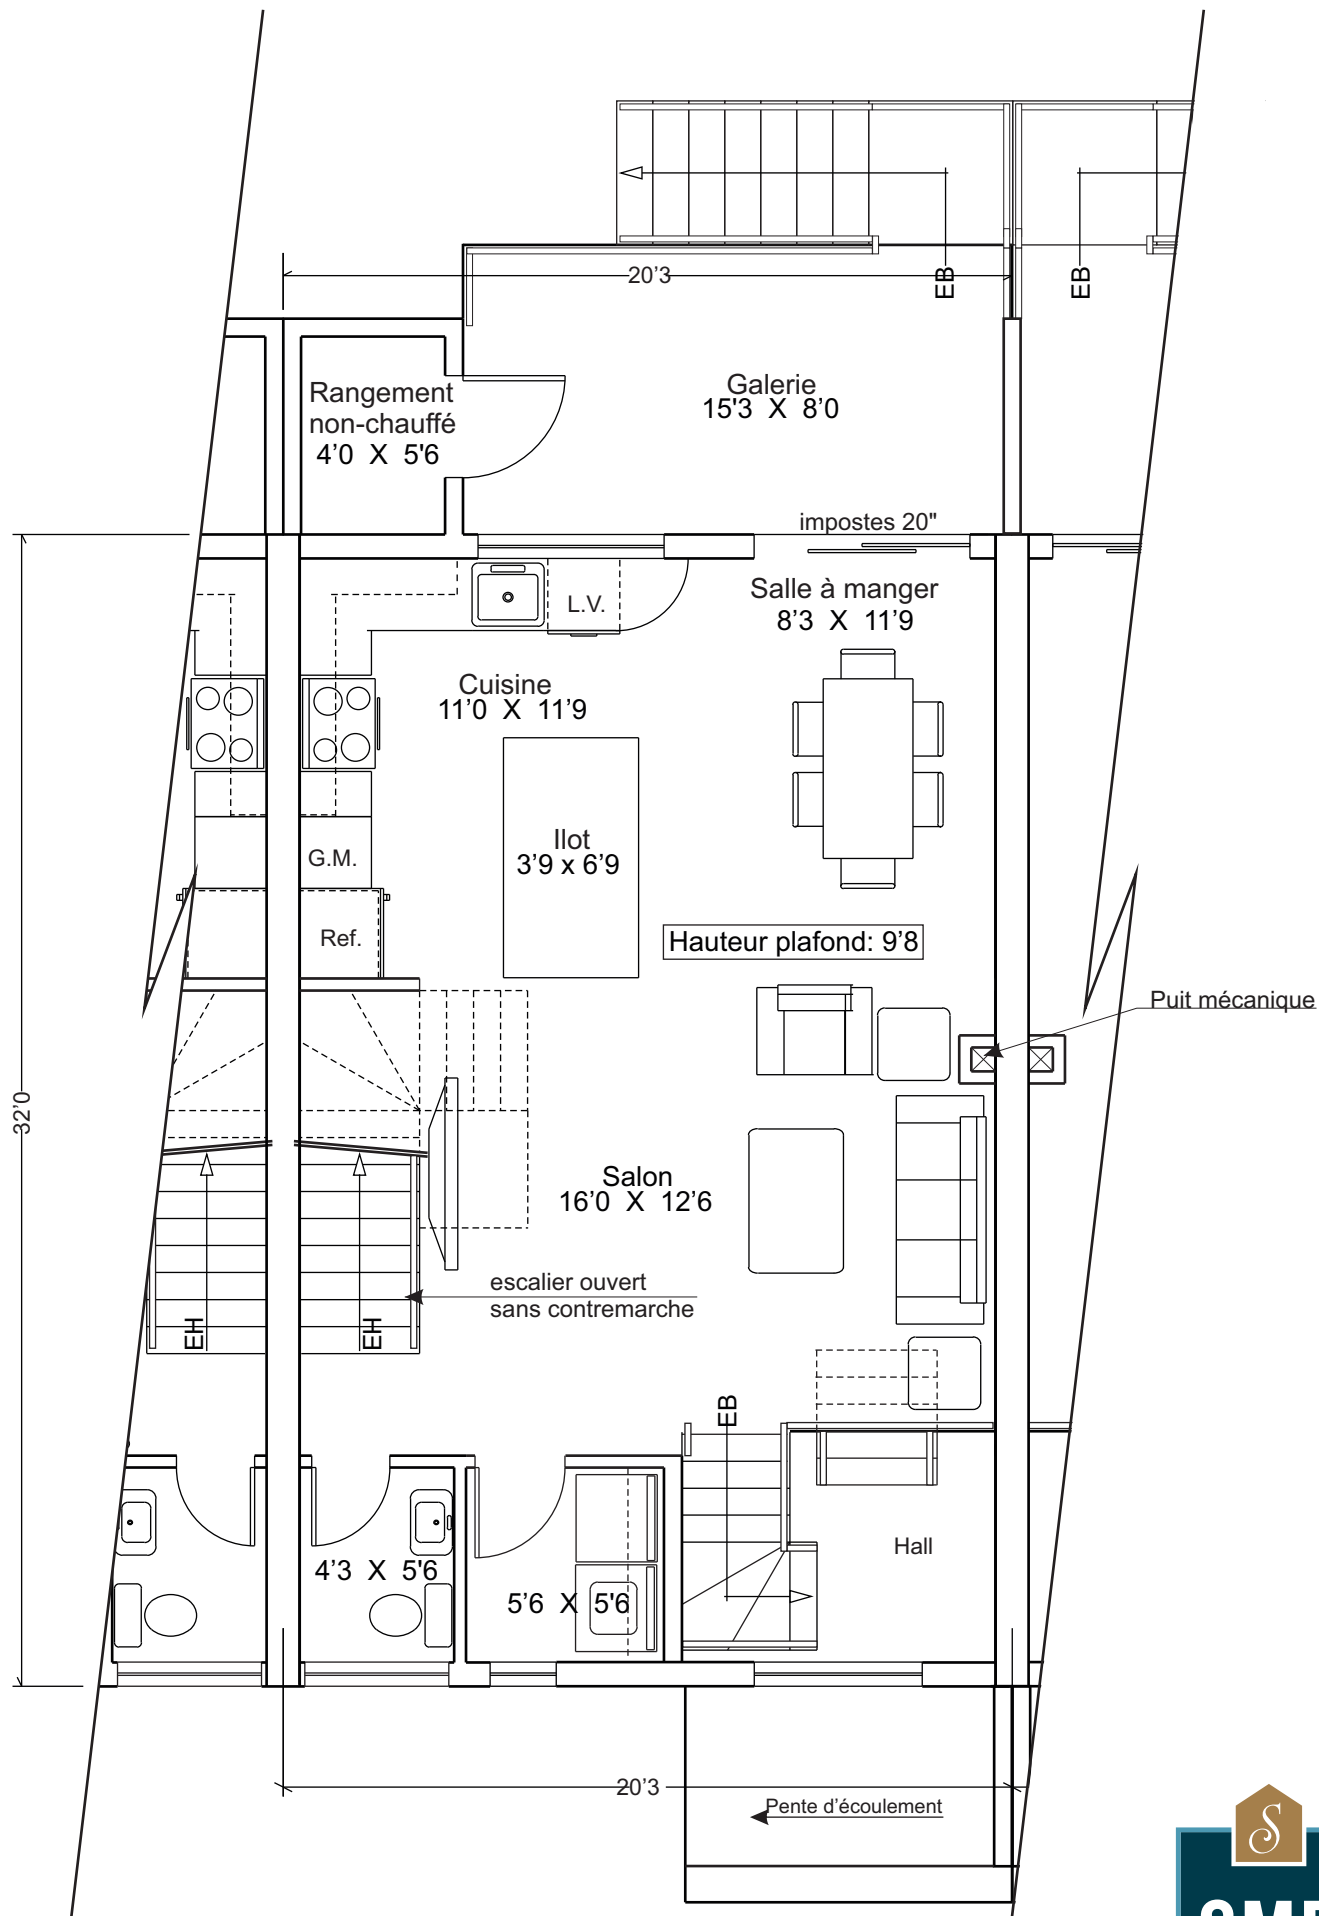

Niveau 2



Echelle 3/16


APOSTOLOS CAROUSSOS
 Architecte

AC-2014-53

No de permis: A5122

PHASE 5

Maison de ville 2 étages
 Unité Ouest - GARAGE

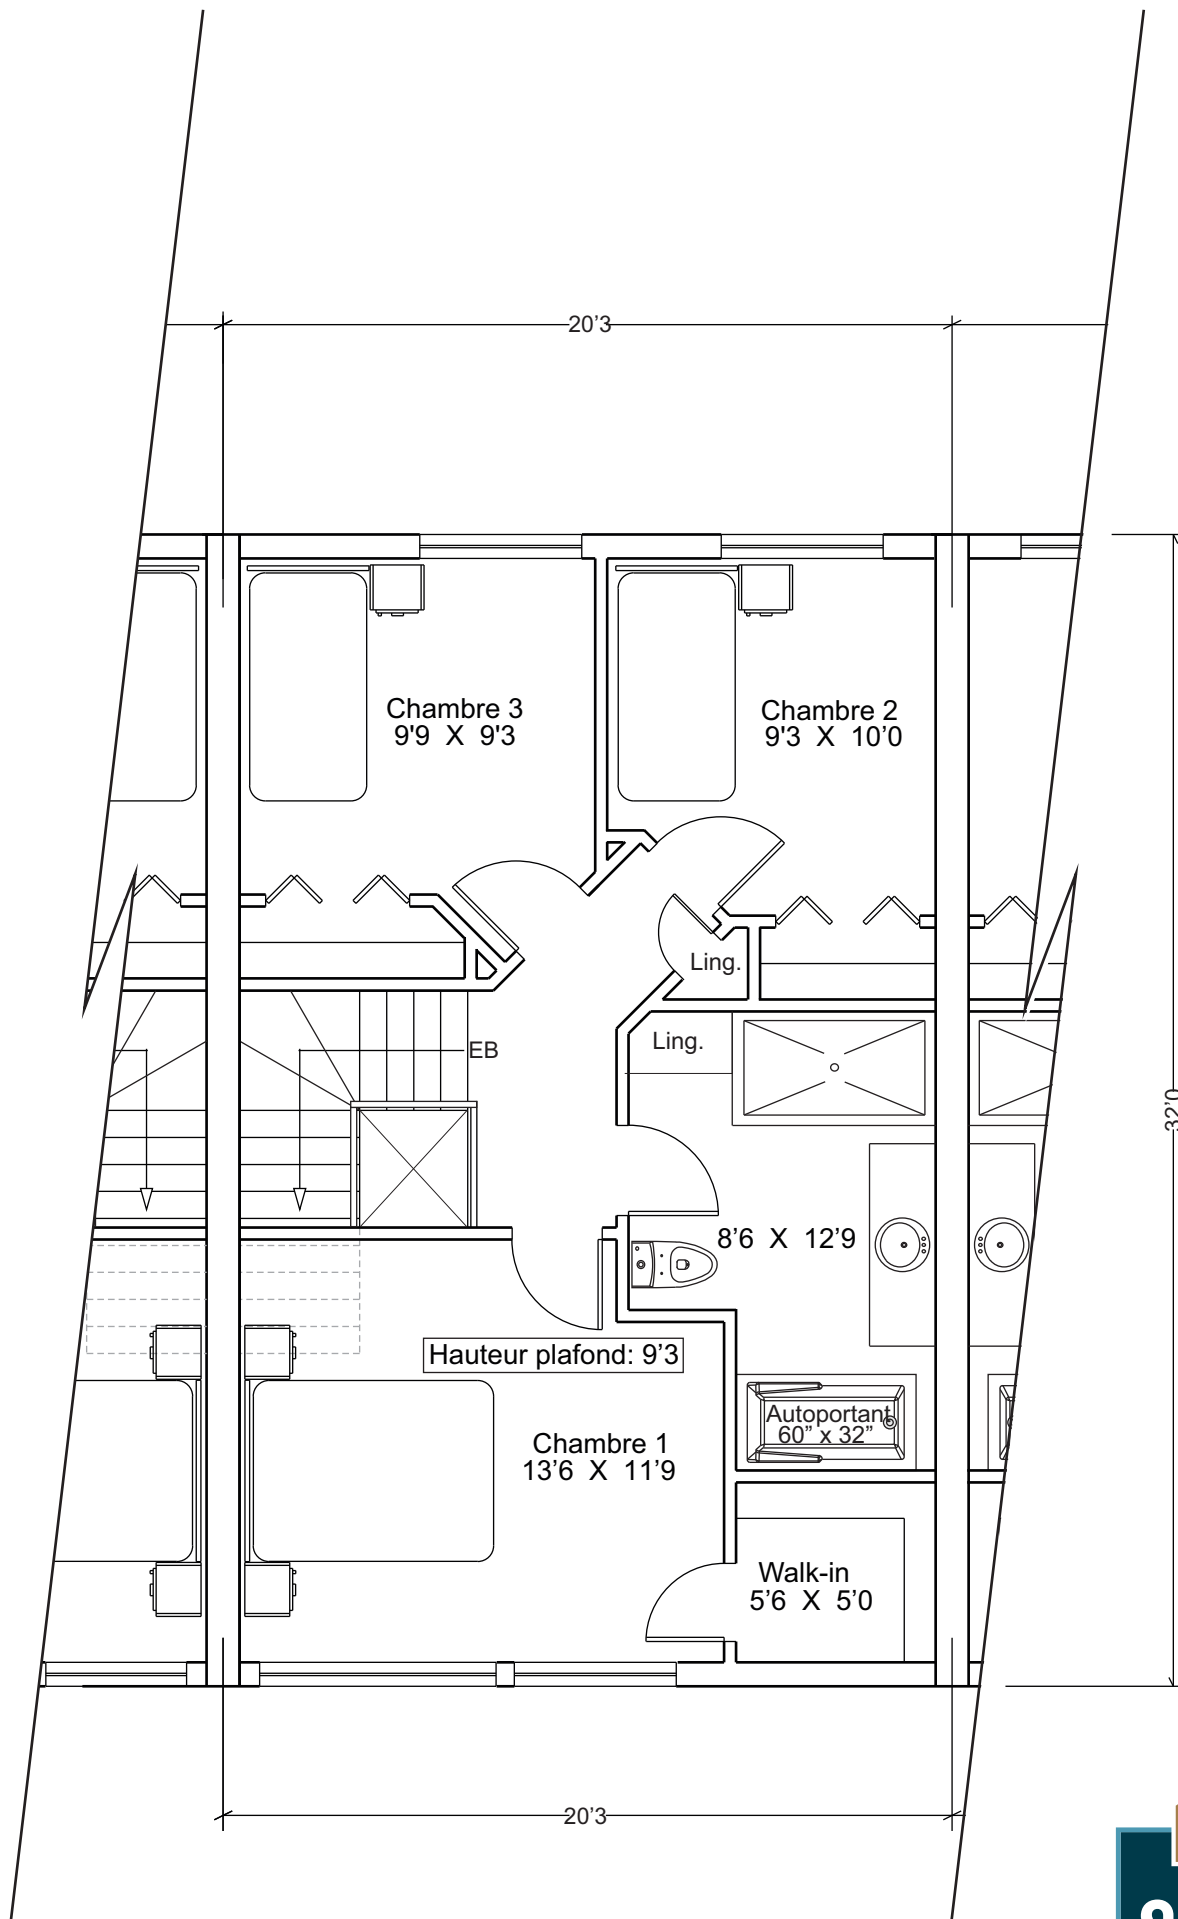

Niveau 3



Echelle 3/16

APOSTOLOS CAROUSSOS
 Architecte

AC-2014-53

No de permis: A5122

PHASE 5

Maison de ville 2 étages
 Unité Ouest - GARAGE