


LE  
**HAMEAU**  
 SAINT-JACQUES

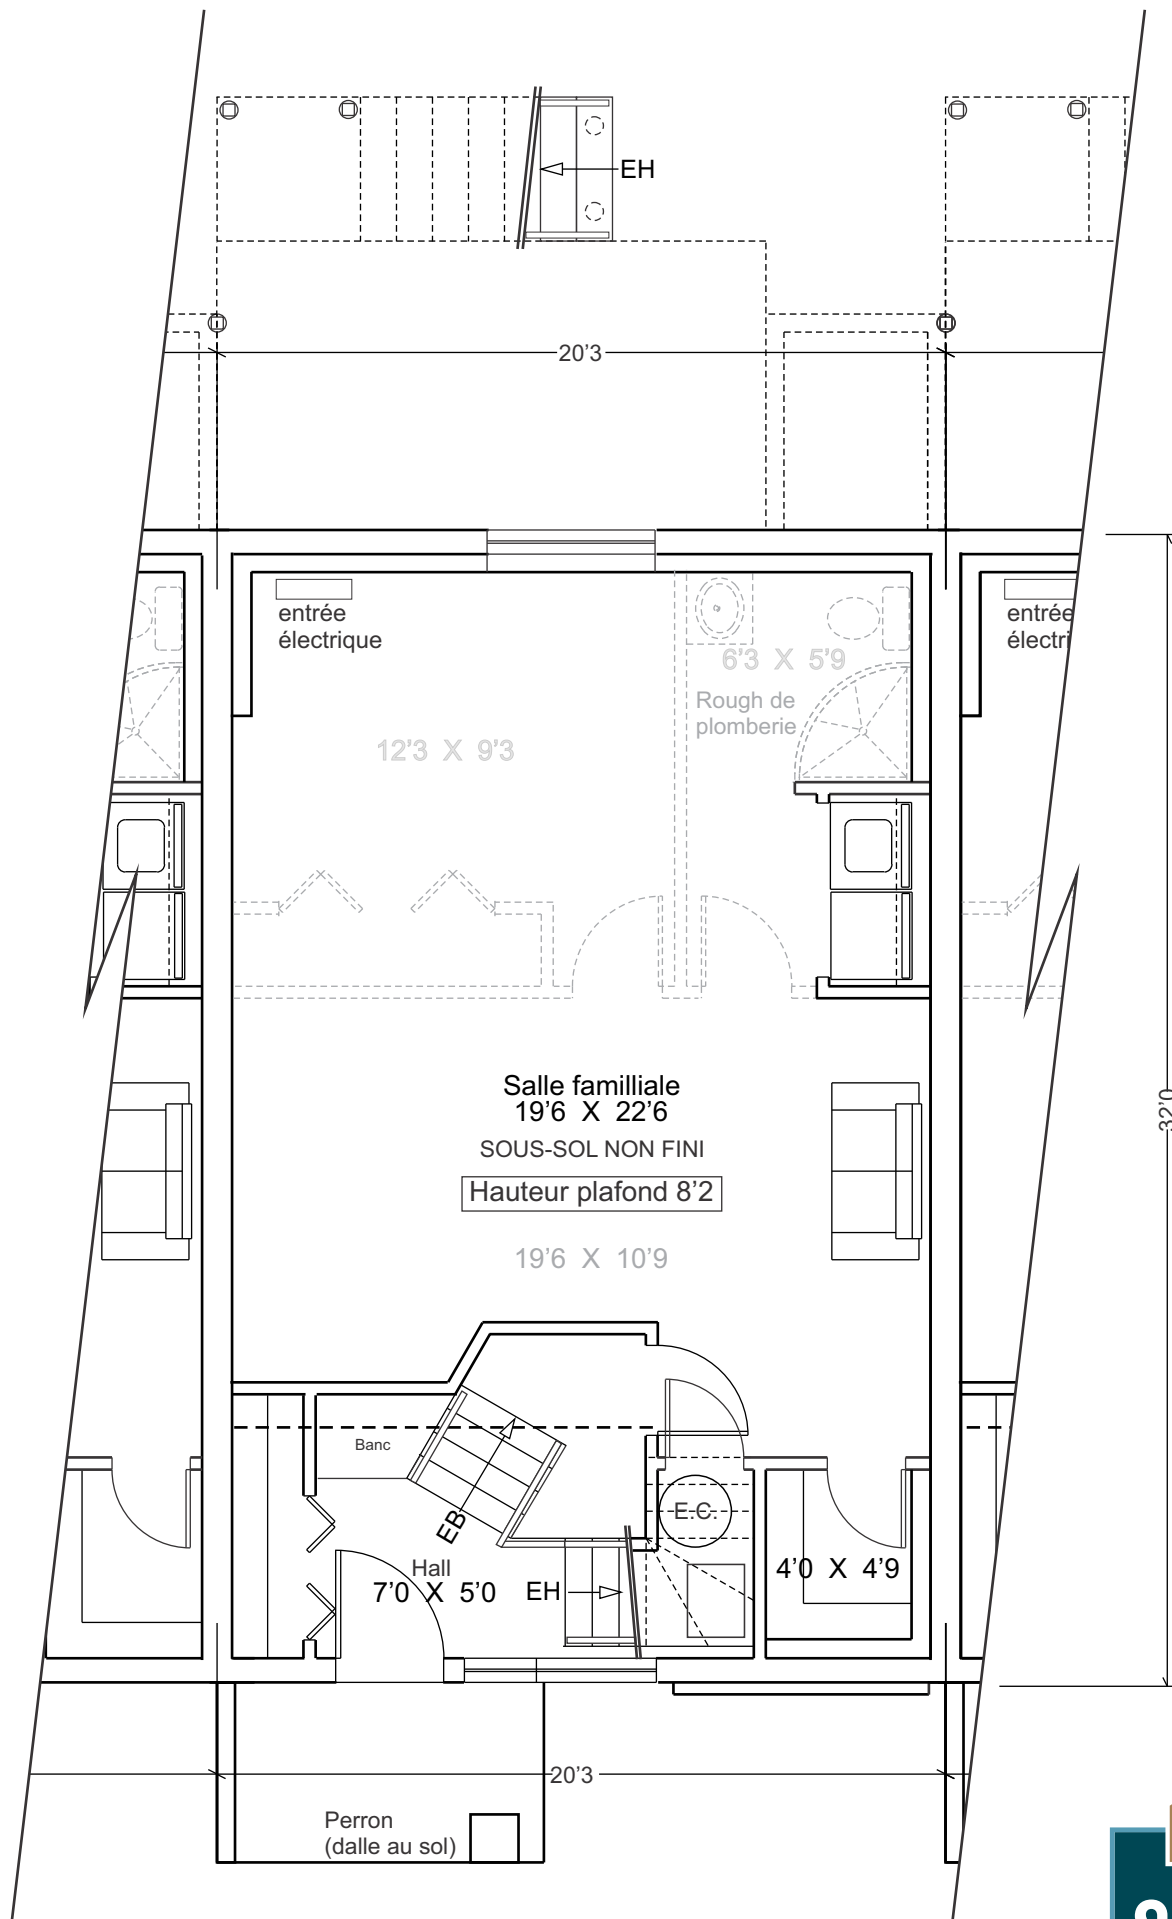

*Niveau 1*



Echelle 3/16


**APOSTOLOS CAROUSSOS**  
 Architecte  
 AC-2014-53 No de permis: A5122

- PHASE 1
- PHASE 5
- PHASE 6

Maison de ville 2 étages  
 Unité du Centre

Note: Les références aux dimensions et les particularités illustrées ci-dessus sont soumises à titre indicatif et peuvent varier.

09 février 2018

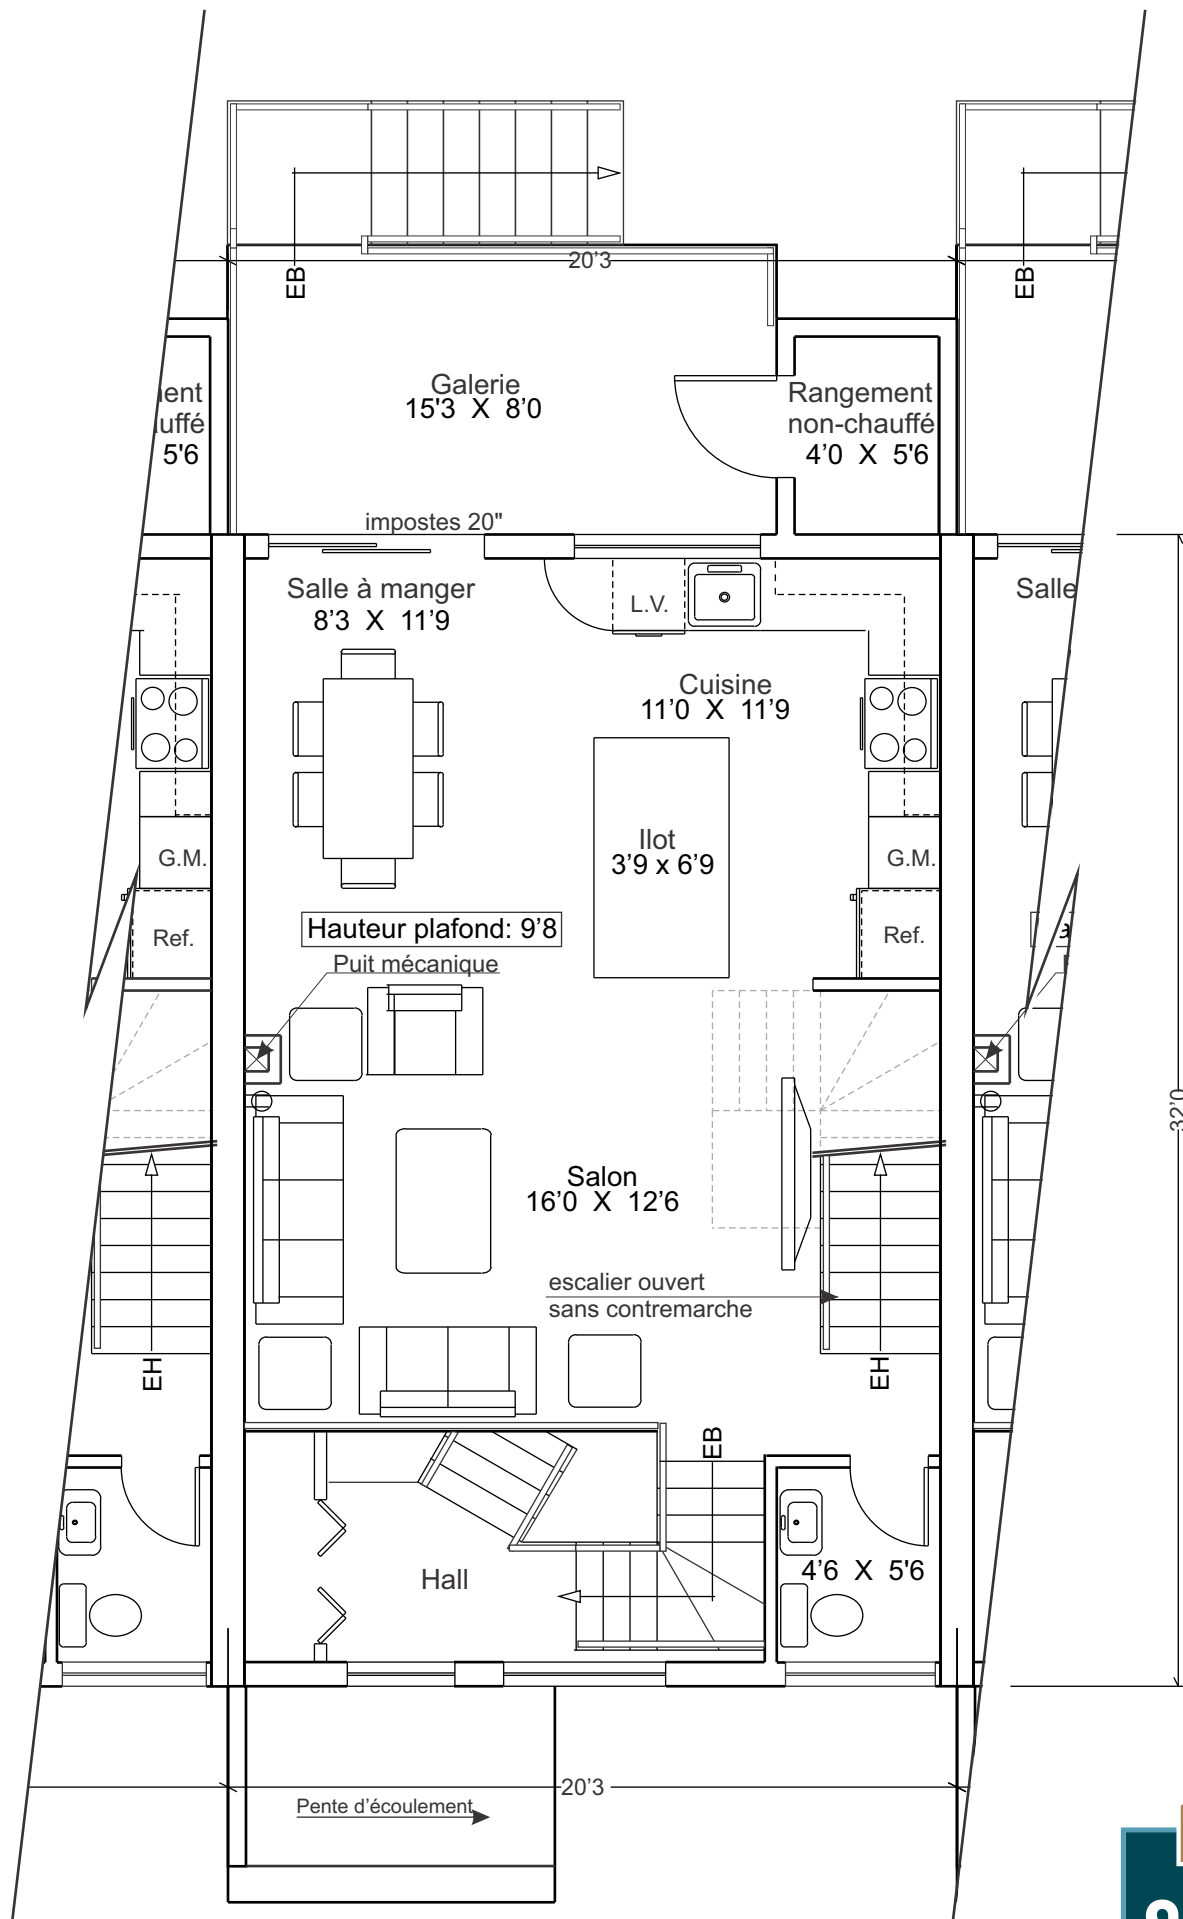

*Niveau 2*



Echelle 3/16


**APOSTOLOS CAROUSSOS**  
 Architecte  
 AC-2014-53 No de permis: A5122

- PHASE 1
- PHASE 5
- PHASE 6

Maison de ville 2 étages  
 Unité du Centre

Note: Les références aux dimensions et les particularités illustrées ci-dessus sont soumises à titre indicatif et peuvent varier.

09 février 2018

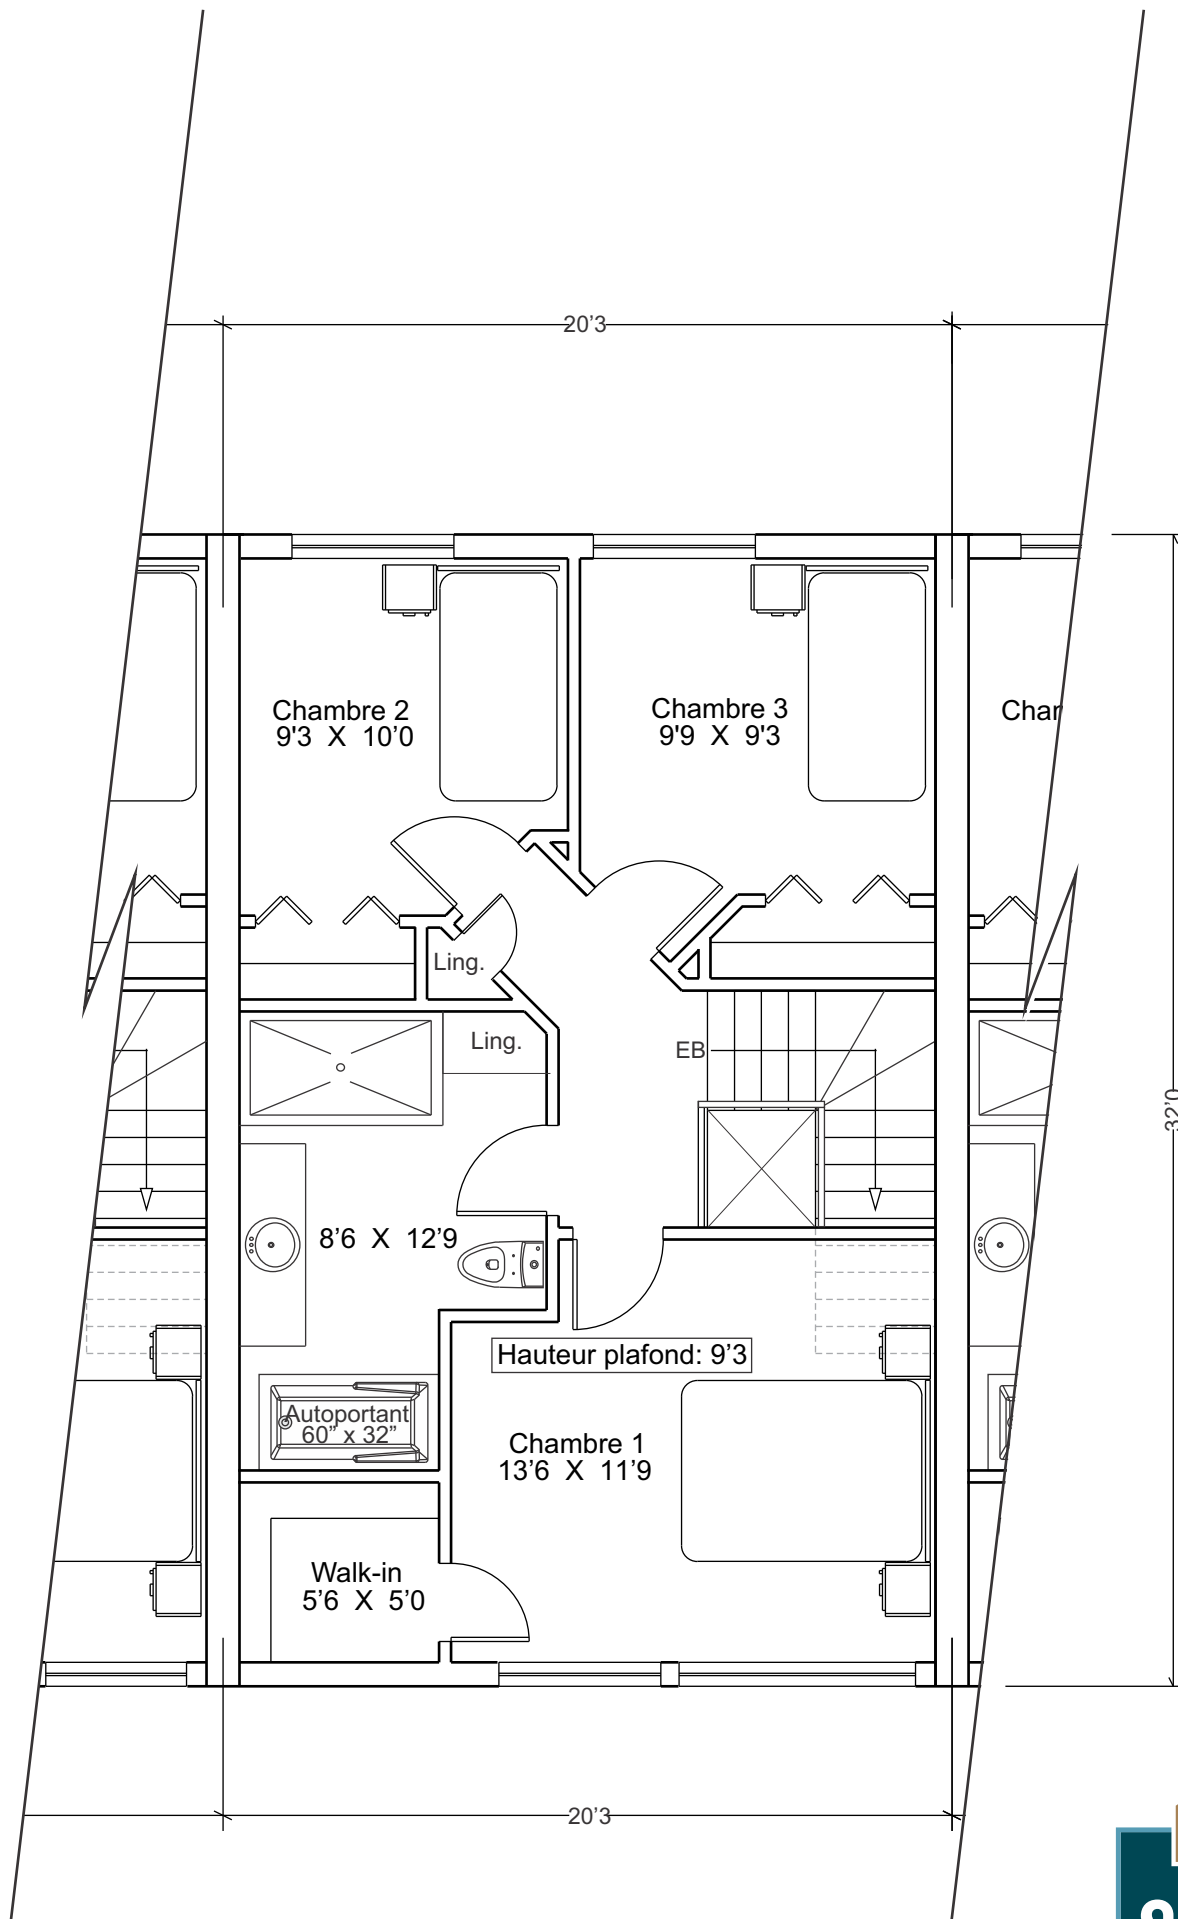

*Niveau 3*



Echelle 3/16

**APOSTOLOS CAROUSSOS**  
 Architecte  
 AC-2014-53 No de permis: A5122

- PHASE 1
- PHASE 5
- PHASE 6

Maison de ville 2 étages  
 Unité du Centre

Note: Les références aux dimensions et les particularités illustrées ci-dessus sont soumises à titre indicatif et peuvent varier.

09 février 2018