

*Niveau 1*

Echelle 3/16


**APOSTOLOS CAROUSSOS**

Architecte

2057 rue du Parc-Gomin, Québec (Qc) G1T 1A6  
 Tel: 1-418-990-PLAN No de permis: A5122  
 AC-2014-53

**PHASE 3**

2328 - Nord

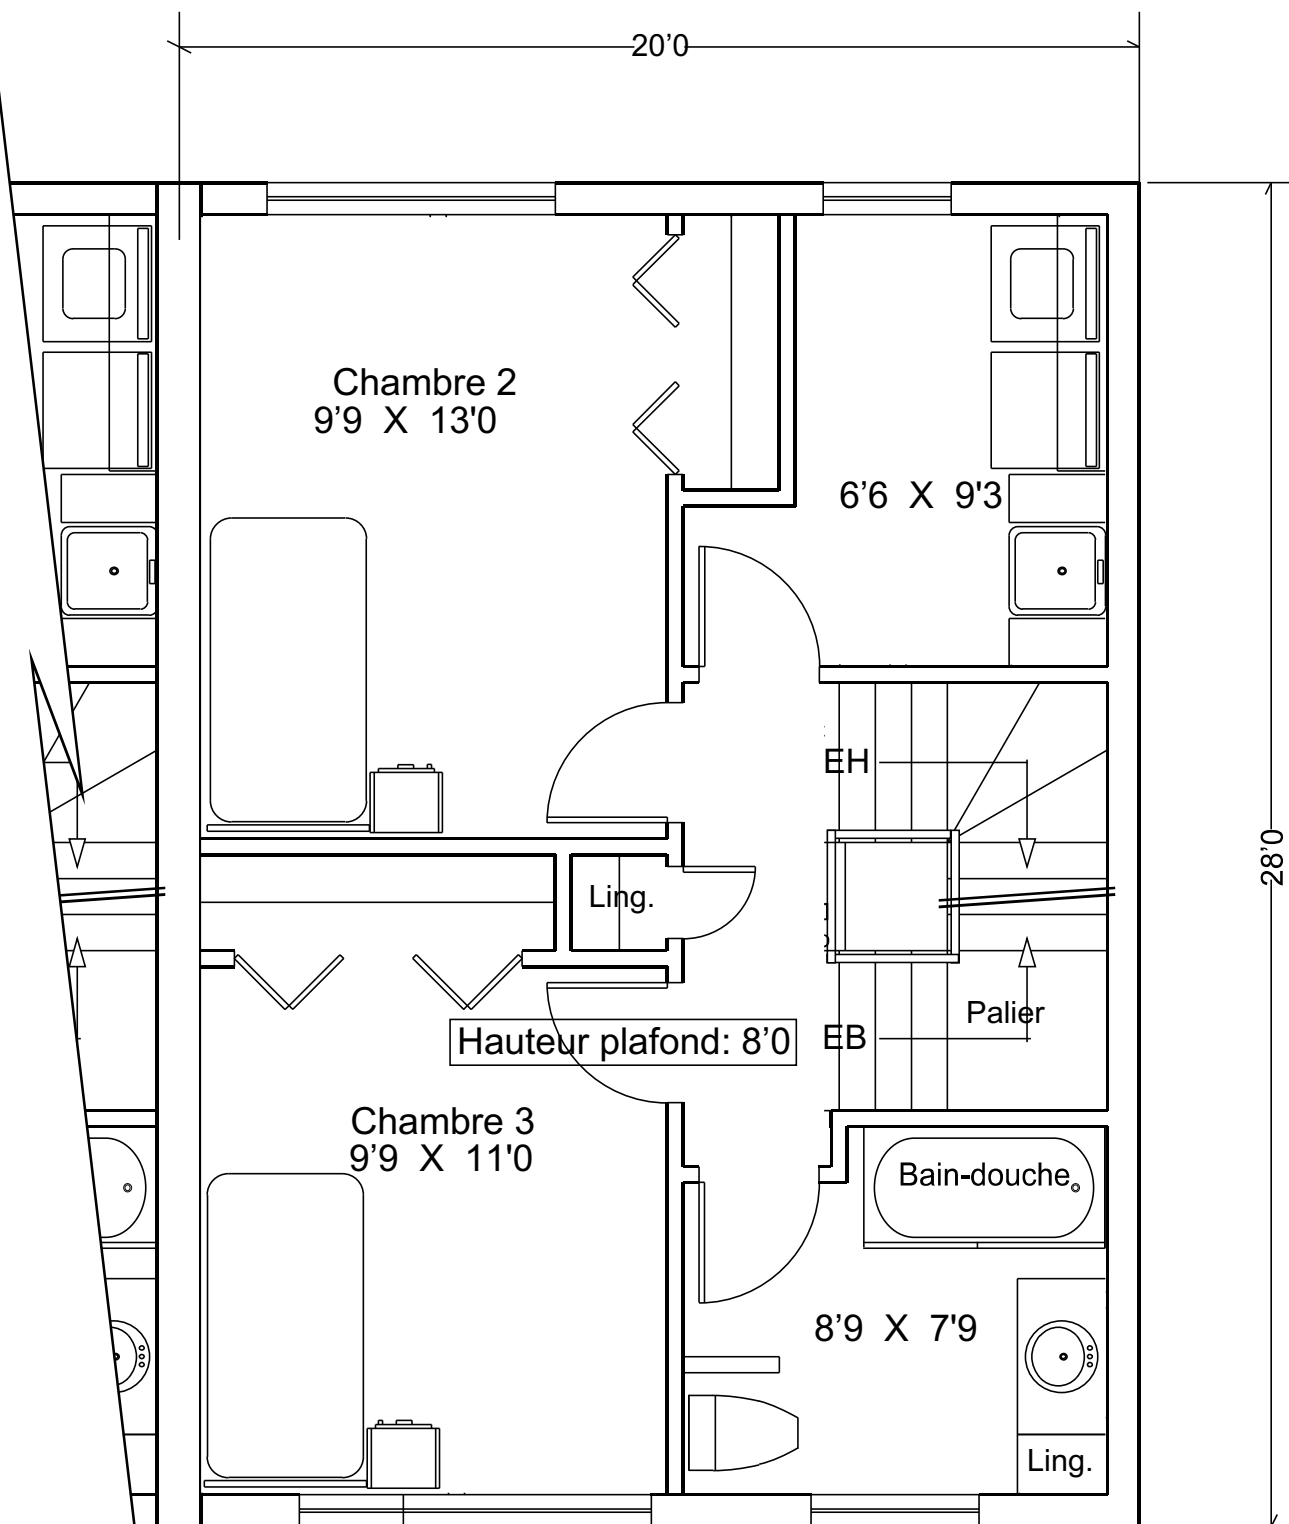

*Niveau 2*

Echelle 1/4

**APOSTOLOS CAROUSSOS**


Architecte

2057 rue du Parc-Gomin, Québec (Qc) G1T 1A6  
 Tel: 1-418-990-PLAN No de permis: A5122  
 AC-2014-53

**PHASE 3**

2328 - Nord

Note: Les références aux dimensions et les particularités illustrées ci-dessus sont soumises à titre indicatif et peuvent varier.

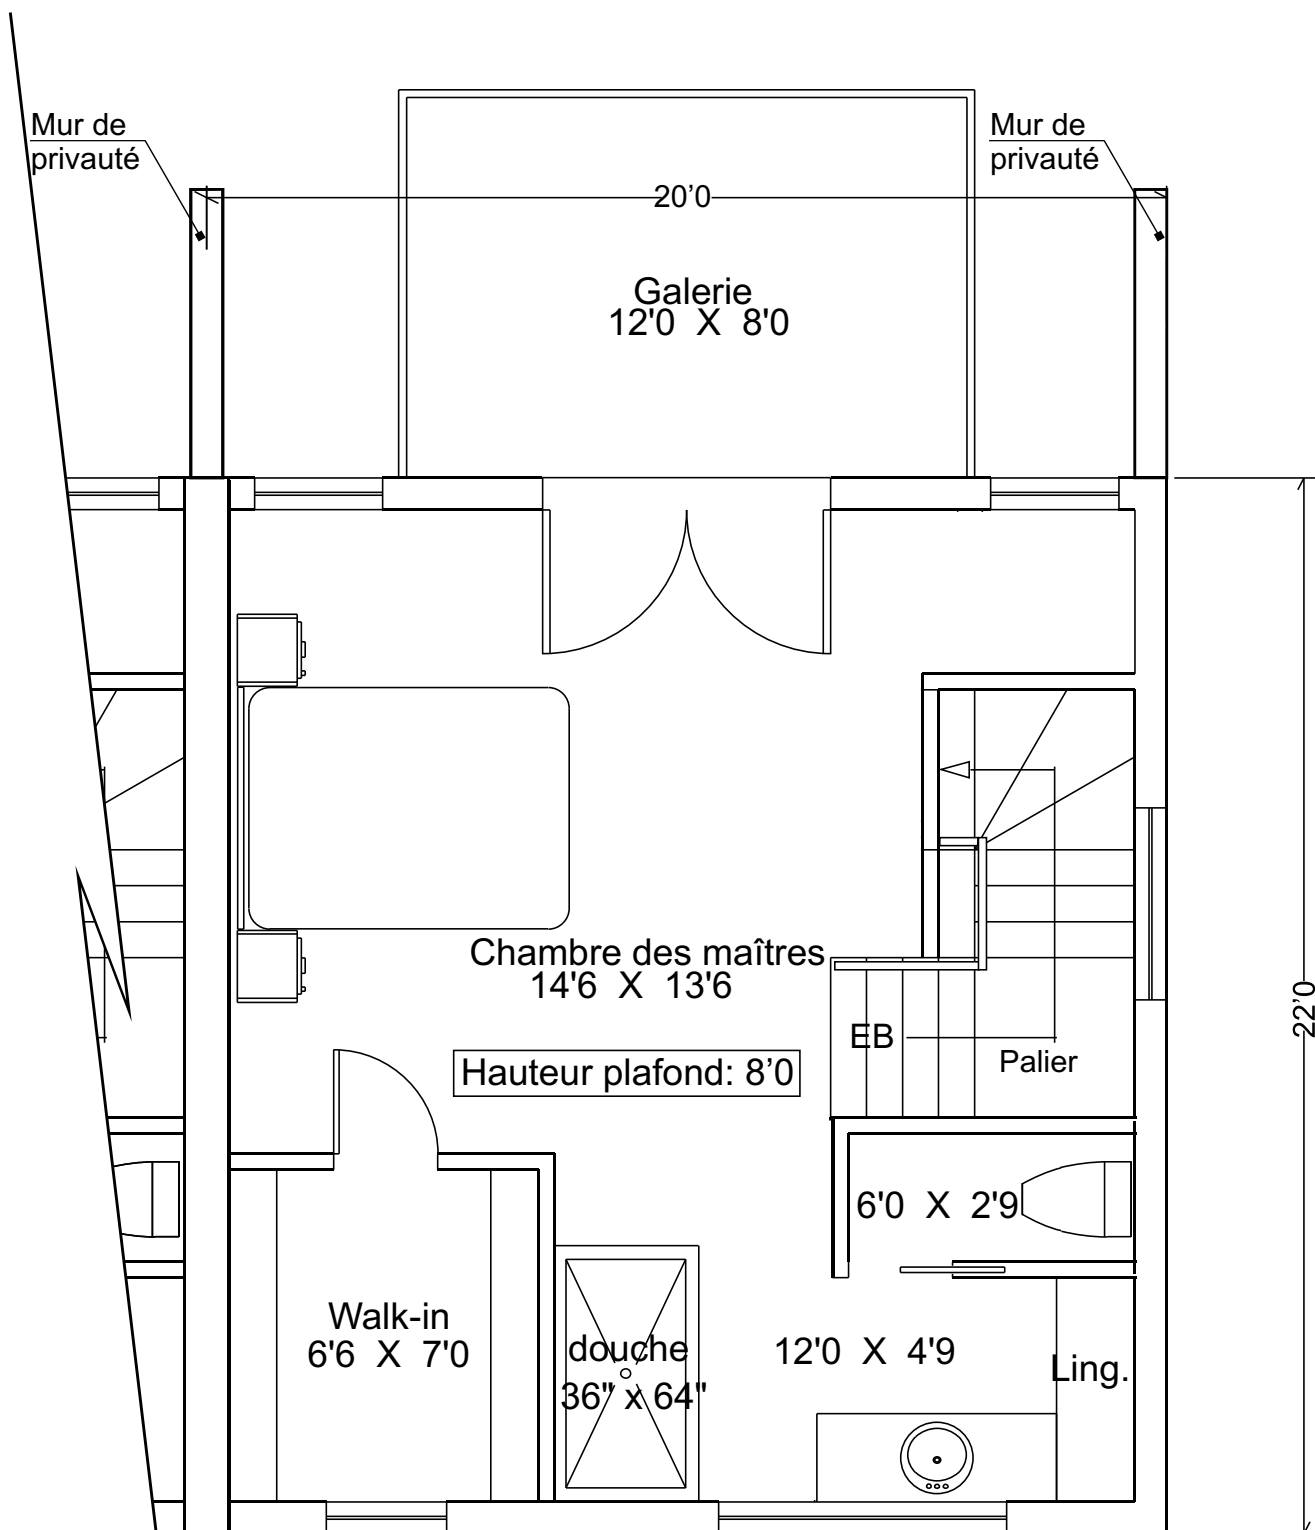

*Niveau 3*

Echelle 1/4

**APOSTOLOS CAROUSSOS**  
Architecte

2057 rue du Parc-Gomin, Québec (Qc) G1T 1A6  
Tel: 1-418-990-PLAN No de permis: A5122  
AC-2014-53

**PHASE 3**

2328 - Nord

Note: Les références aux dimensions et les particularités illustrées ci-dessus sont soumises à titre indicatif et peuvent varier.