

Niveau 1




Echelle 3/16

APOSTOLOS CAROUSSOS
 Architecte
 AC-2014-53 No de permis: A5122

PHASE 2
 PHASE 4

Maison de ville 3 étages
 Unité bout Est

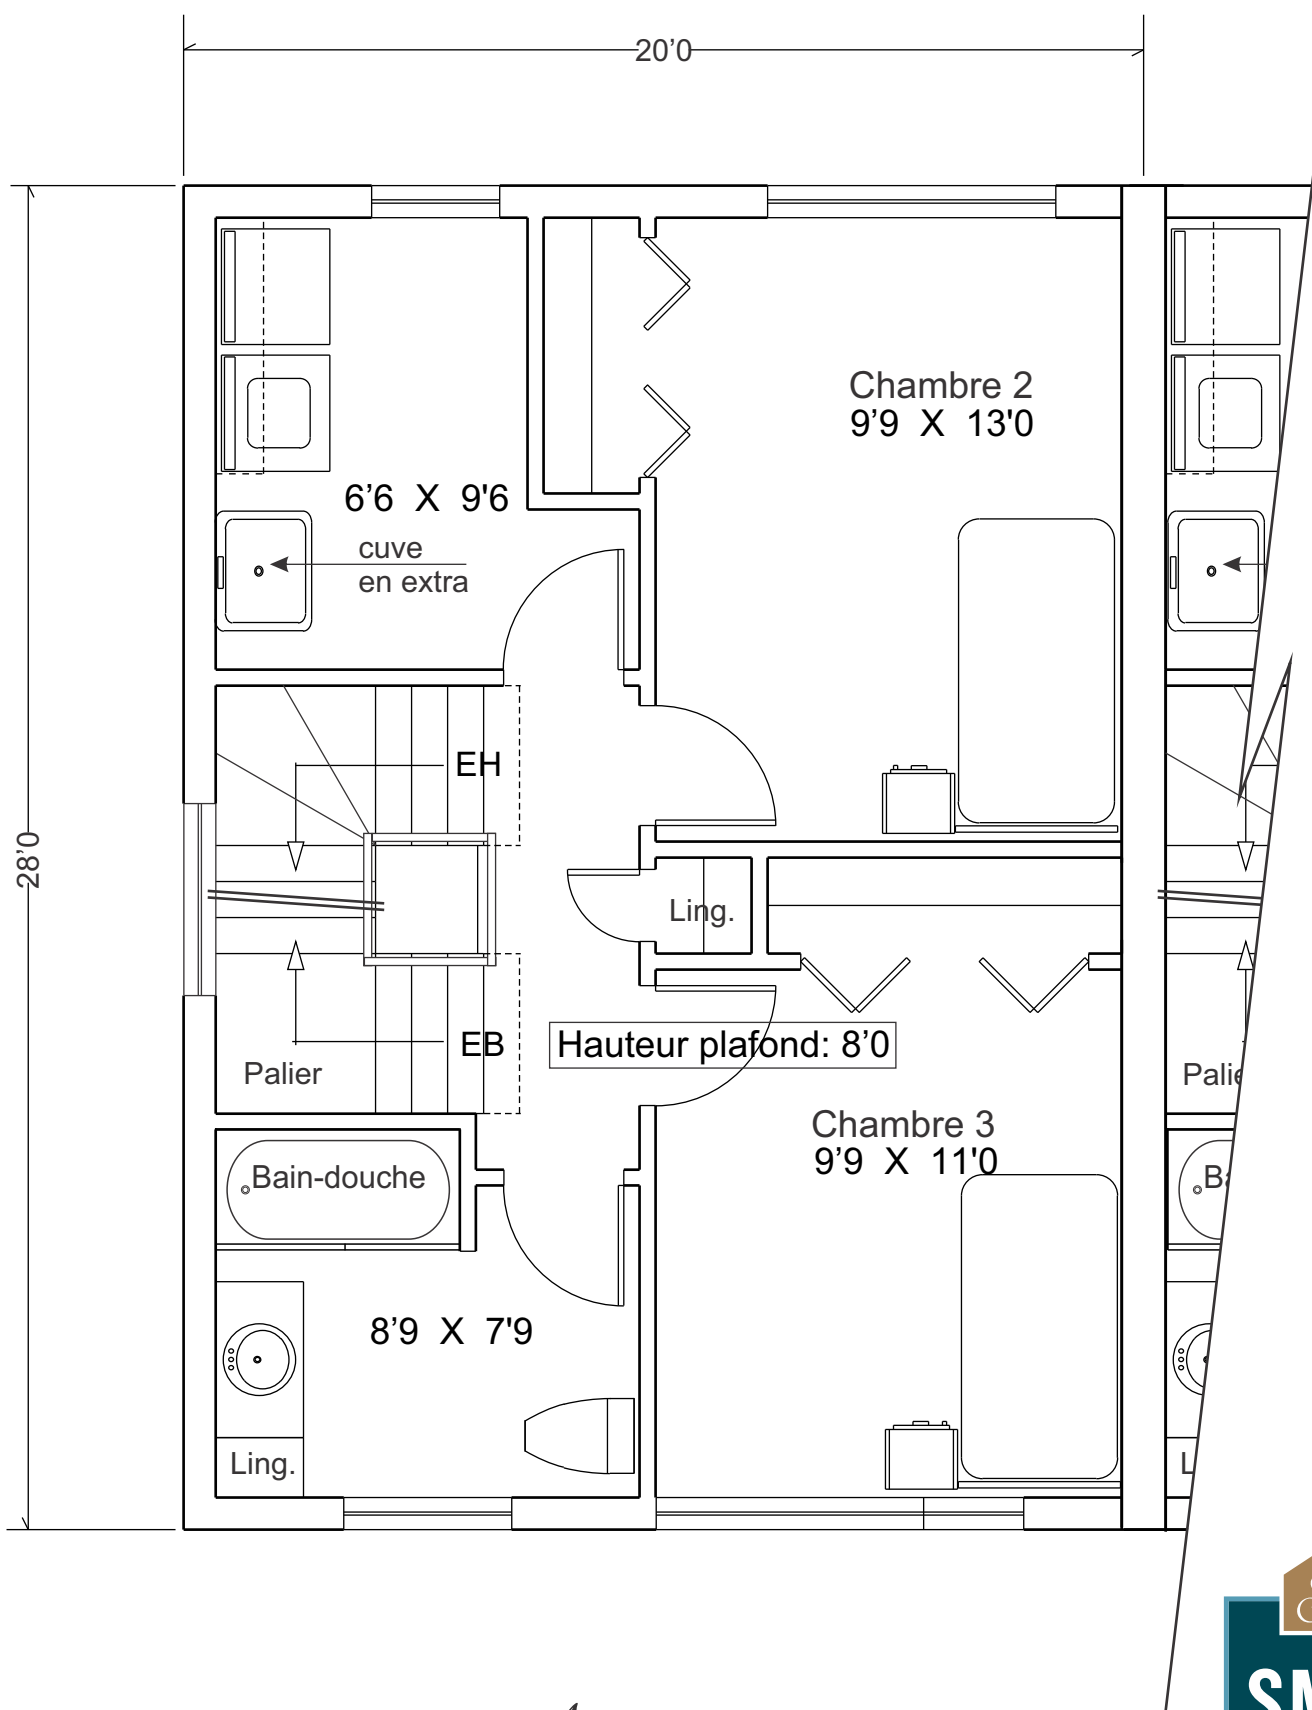


Niveau 2

Echelle 1/4

APOSTOLOS CAROUSSOS
 Architecte
 AC-2014-53 No de permis: A5122

PHASE 2
 PHASE 4

Maison de ville 3 étages
 Unité bout Est

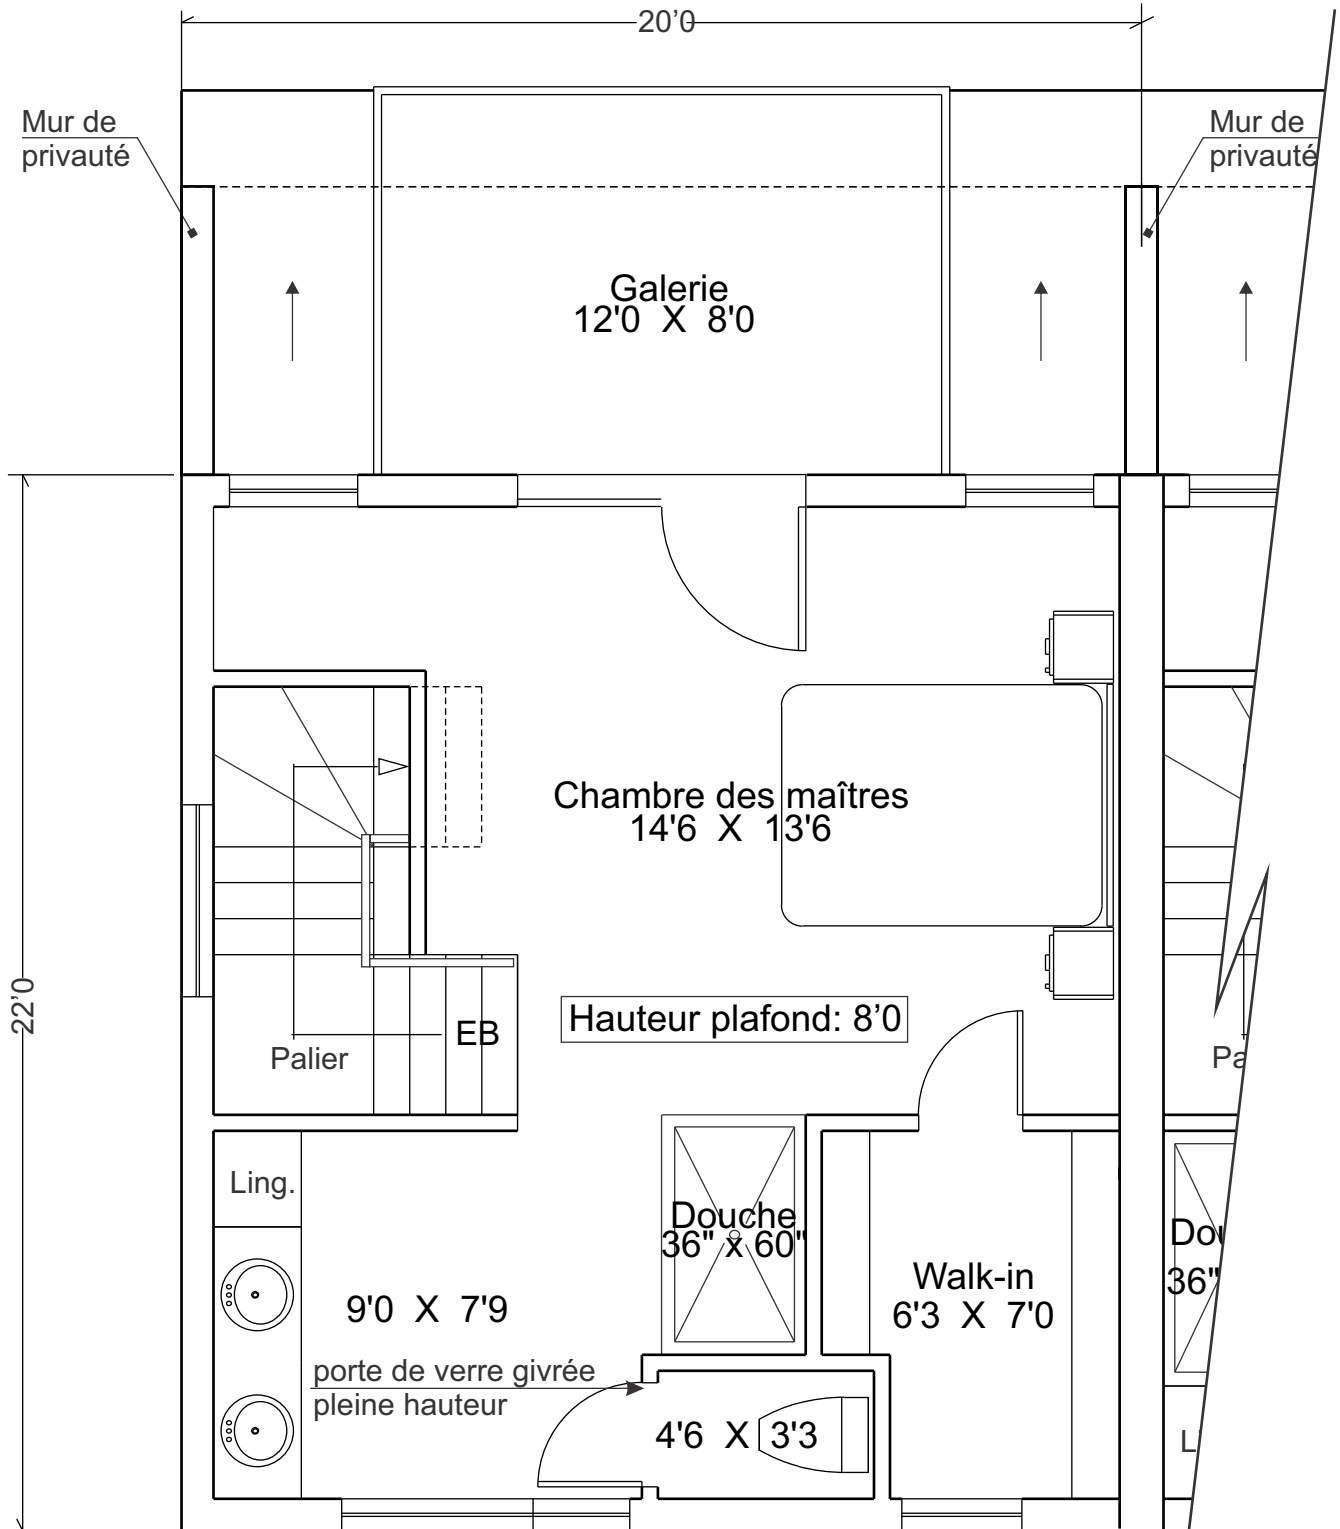

Niveau 3



Echelle 1/4

APOSTOLOS CAROUSSOS
 Architecte
 AC-2014-53 No de permis: A5122

PHASE 2
 PHASE 4

Maison de ville 3 étages
 Unité bout Est