

Niveau 1



Echelle 3/16


APOSTOLOS CAROUSSOS
 Architecte

AC-2014-53

No de permis: A5122

PHASE 3

Maison de ville 3 étages
 Unité bout Nord

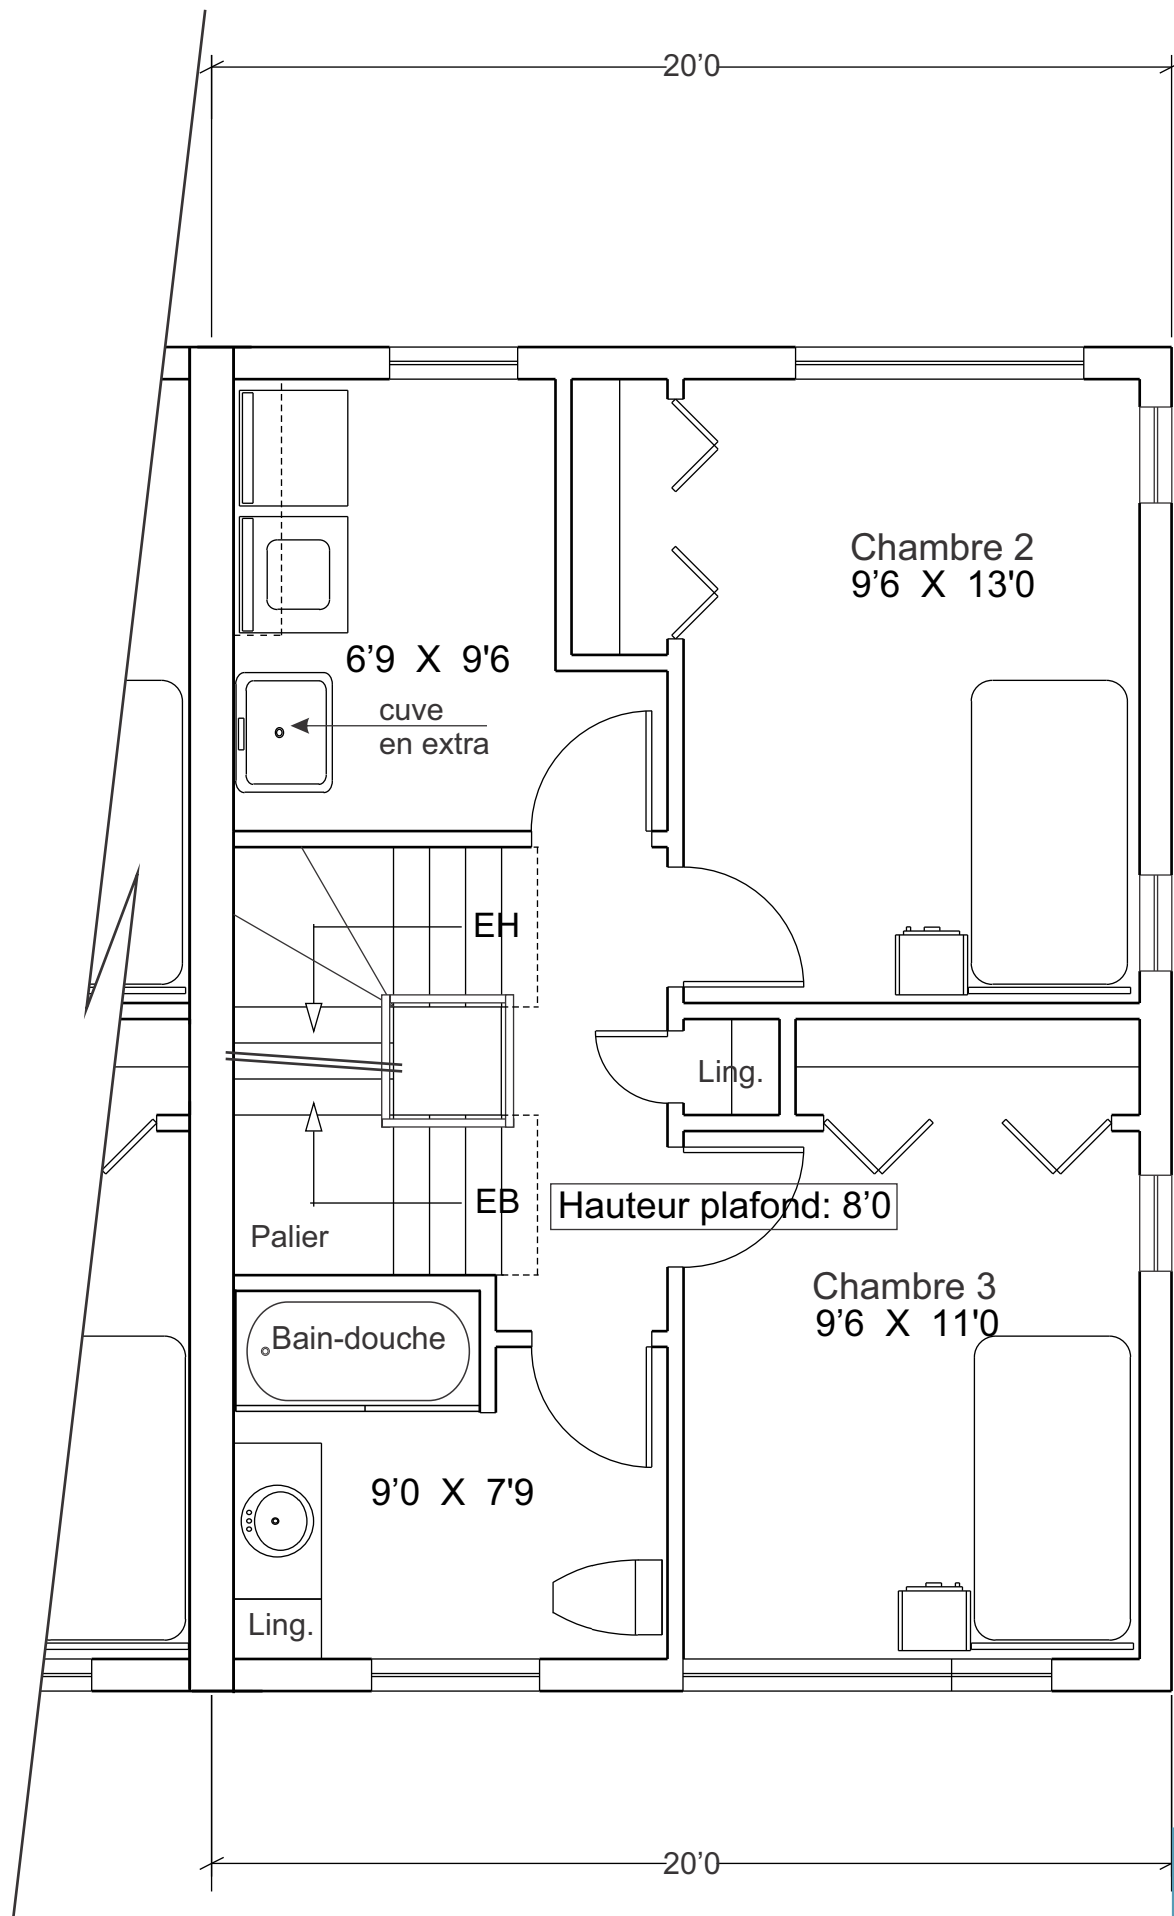

Niveau 2



Echelle 1/4


APOSTOLOS CAROUSSOS
 Architecte

AC-2014-53

No de permis: A5122

PHASE 3

Maison de ville 3 étages
 Unité bout Nord

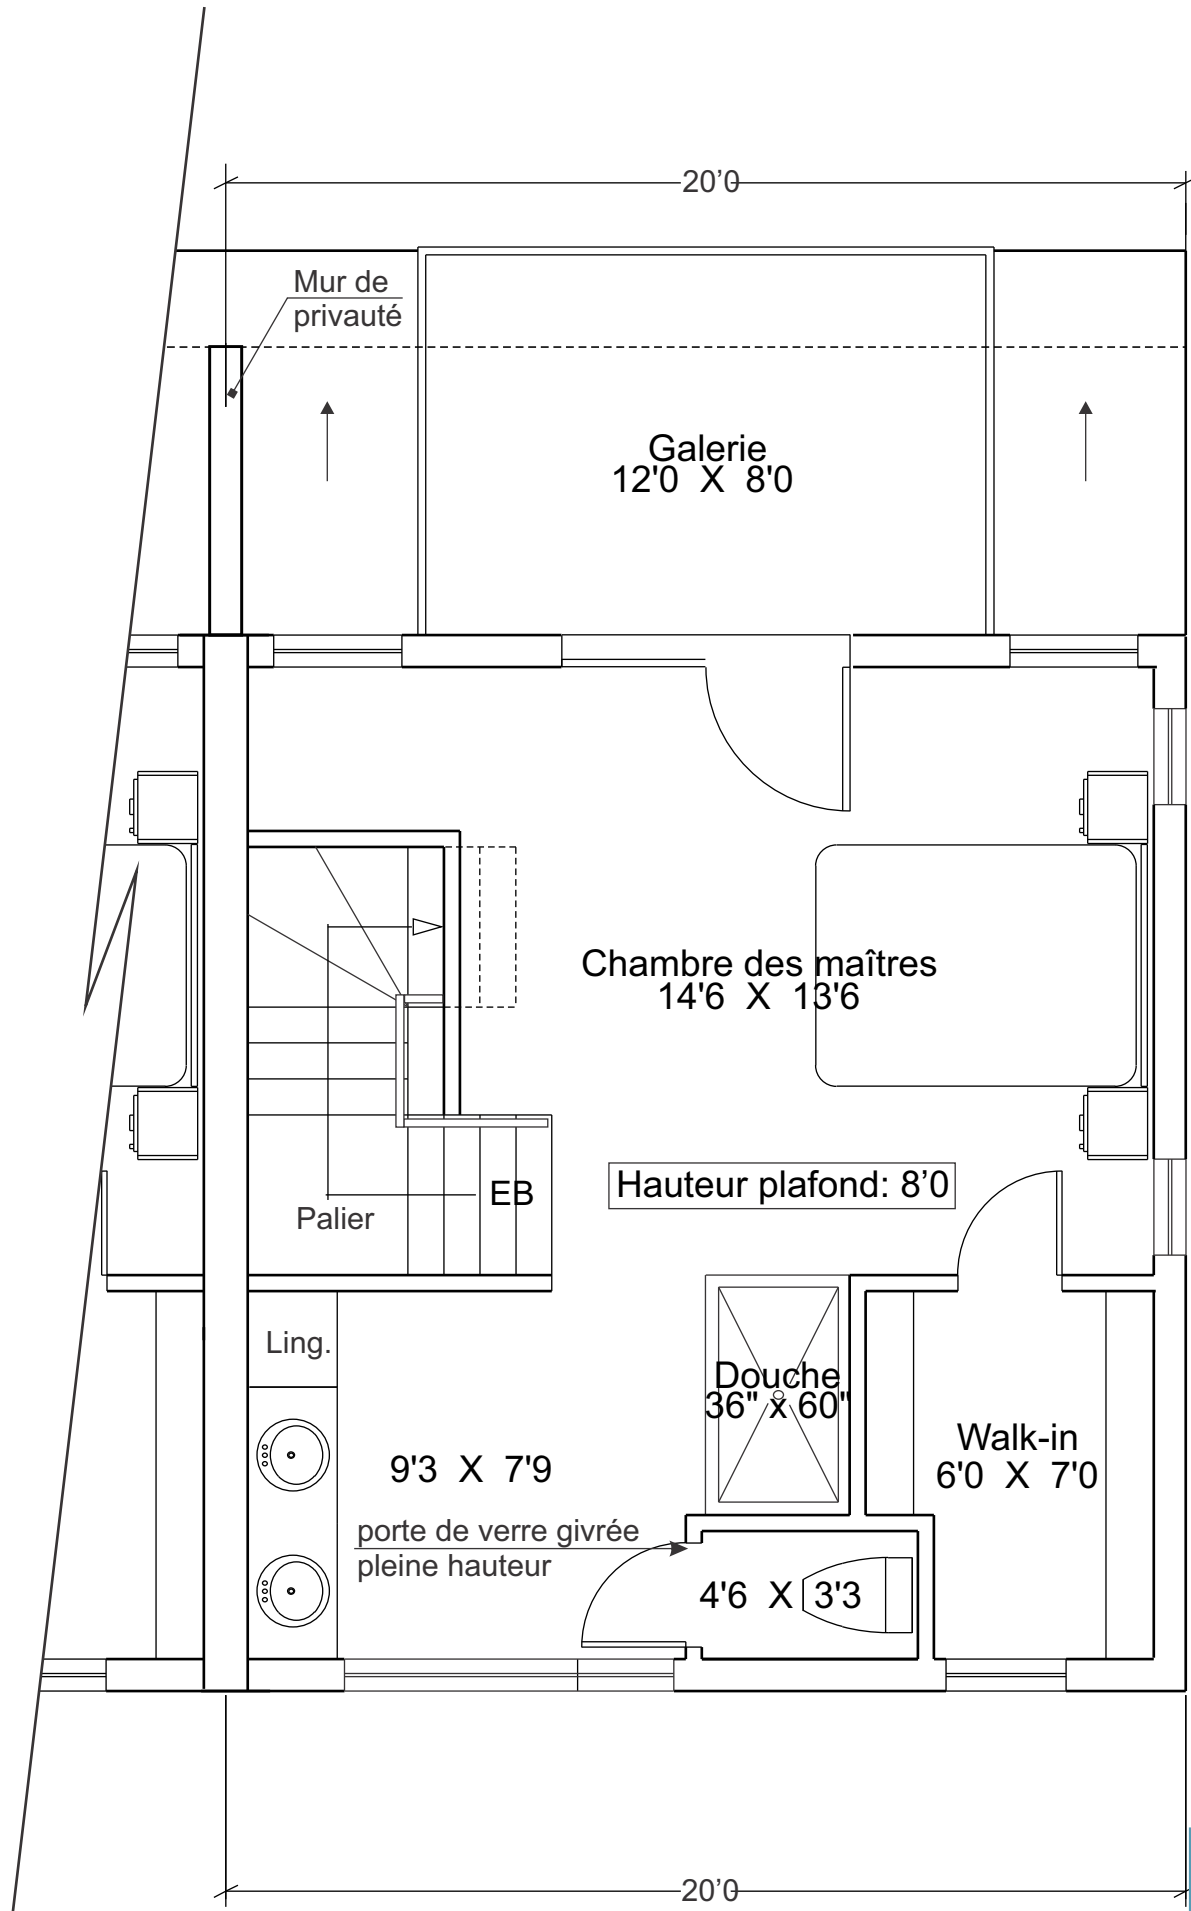

Niveau 3



Echelle 1/4

APOSTOLOS CAROUSSOS
 Architecte

AC-2014-53

No de permis: A5122

PHASE 3

Maison de ville 3 étages
 Unité bout Nord