

## PHASE: 4

Maison de ville 3 étages  
 Unité bout Ouest

**APOSTOLOS CAROUSSOS**

Architecte


AC-2014-53

No de permis: A5122

09 février 2018

Echelle 3/16

*Niveau 1*

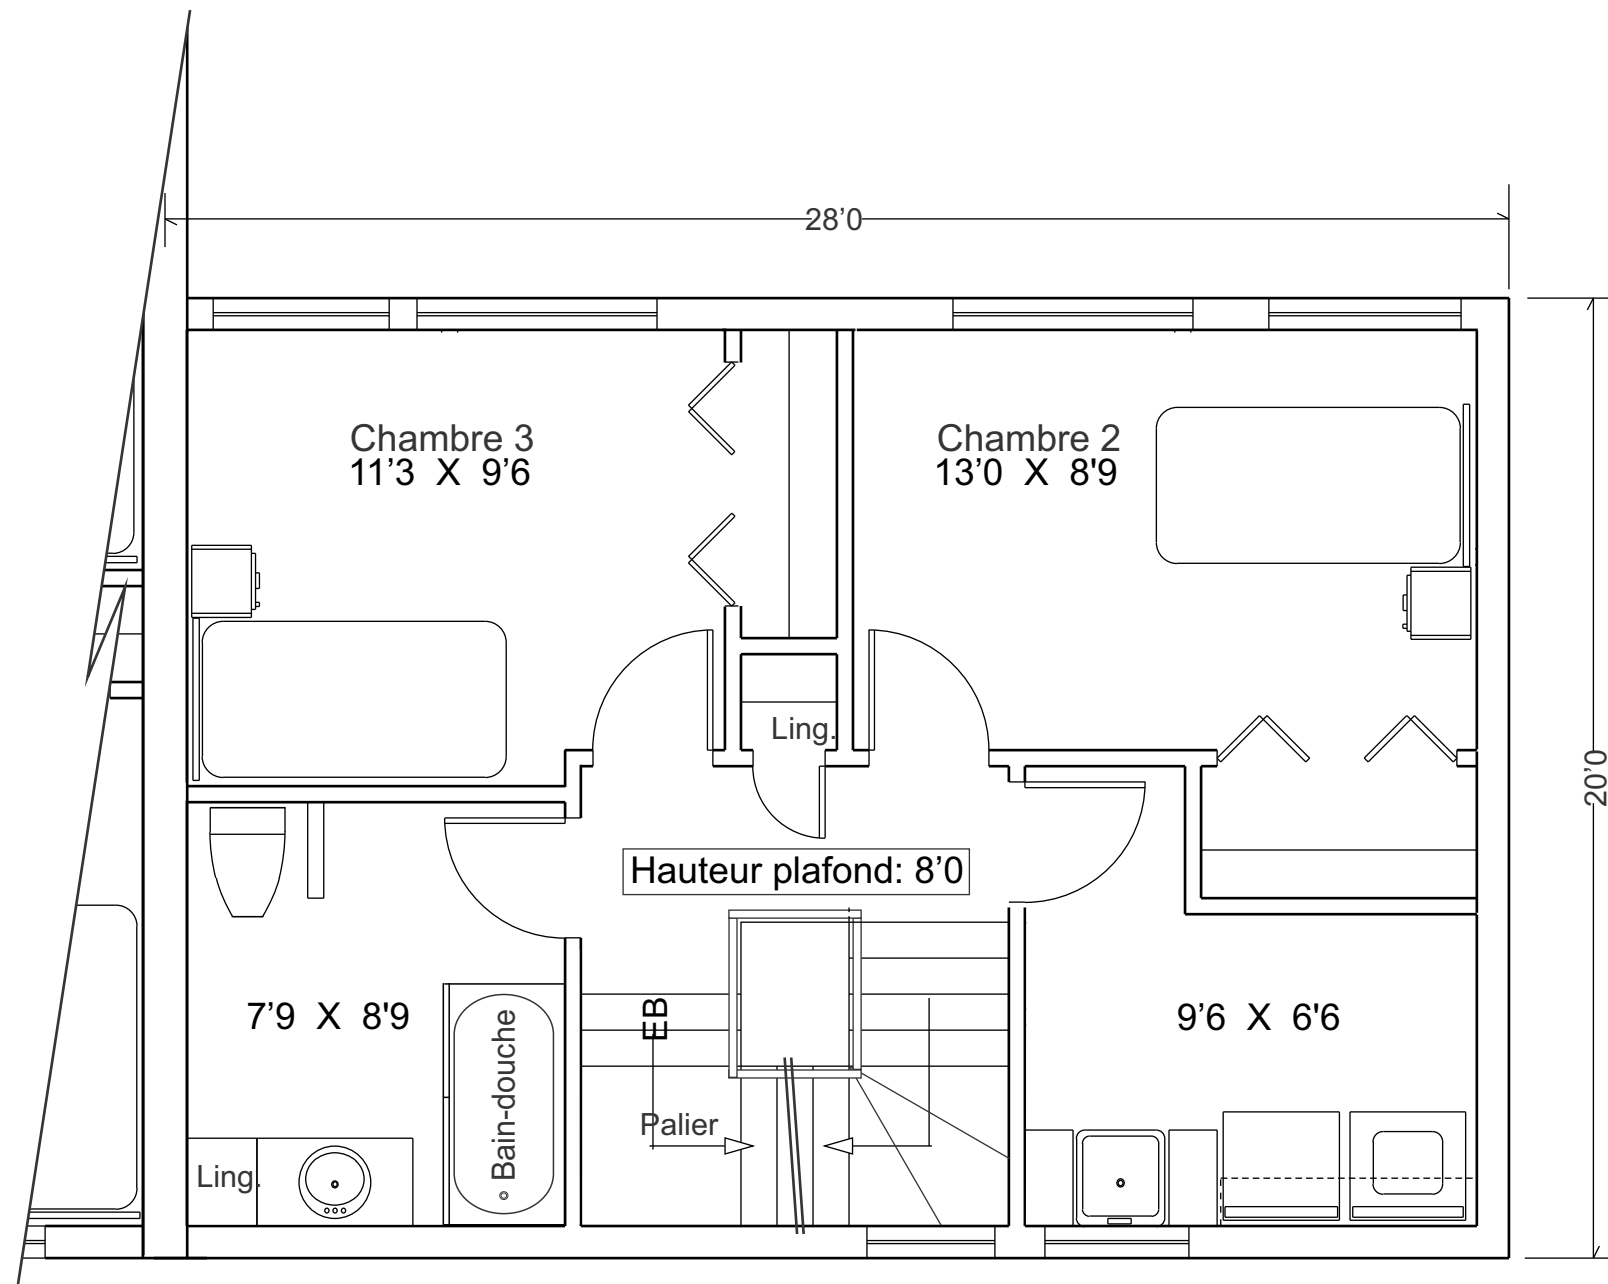

## PHASE: 4

Maison de ville 3 étages  
 Unité bout Ouest

**APOSTOLOS CAROUSSOS**

Architecte

AC-2014-53


No de permis: A5122

09 février 2018

Echelle 1/4

*Niveau 2*



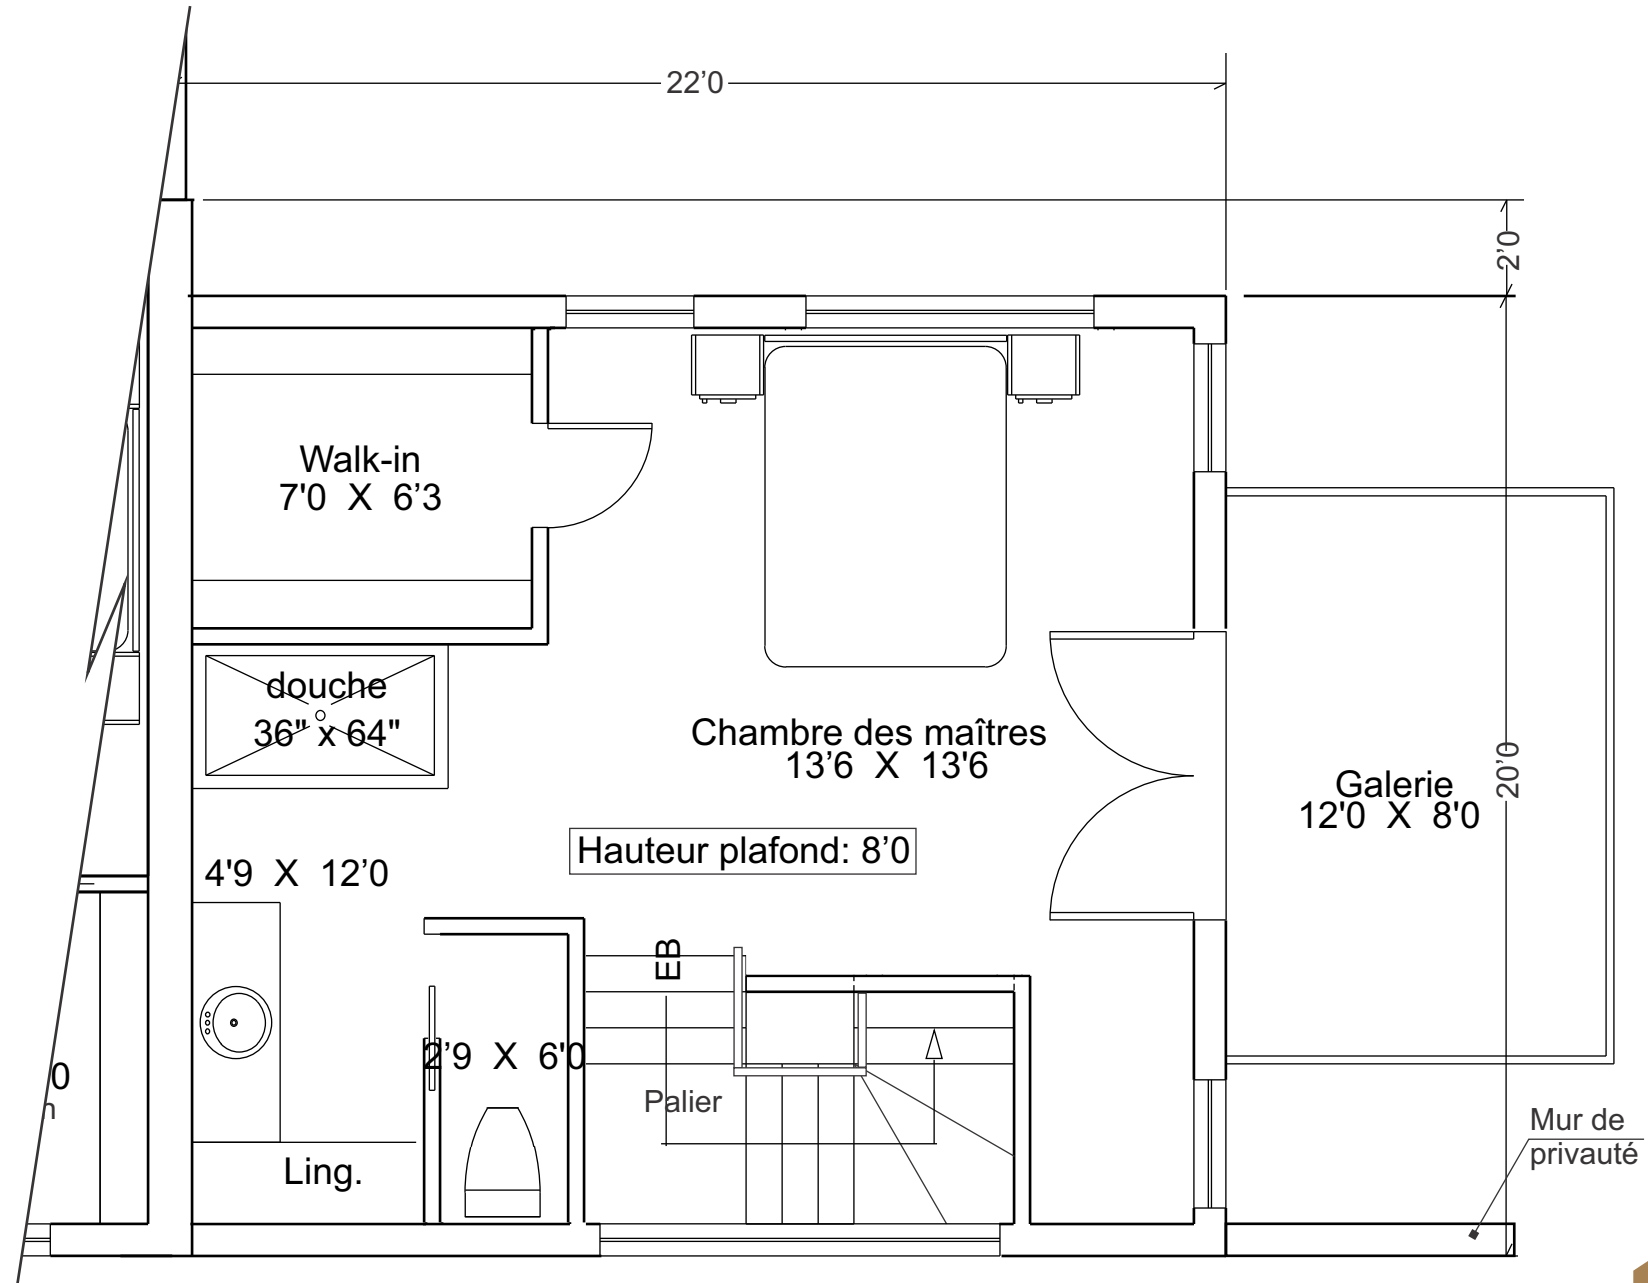

**PHASE: 4**

Maison de ville 3 étages  
 Unité bout Ouest

**APOSTOLOS CAROUSSOS**

Architecte

AC-2014-53

No de permis: A5122

09 février 2018

Echelle 1/4

*Niveau 3*

