

## PHASE: 4

2327 - bout Ouest


**APOSTOLOS CAROUSSOS**

Architecte

2057 rue du Parc-Gomin, Québec (Qc) G1T 1A6  
 Tél: 1-418-990-PLAN No de permis: A5122  
 AC-2014-53

Echelle 3/16

*Niveau 1*

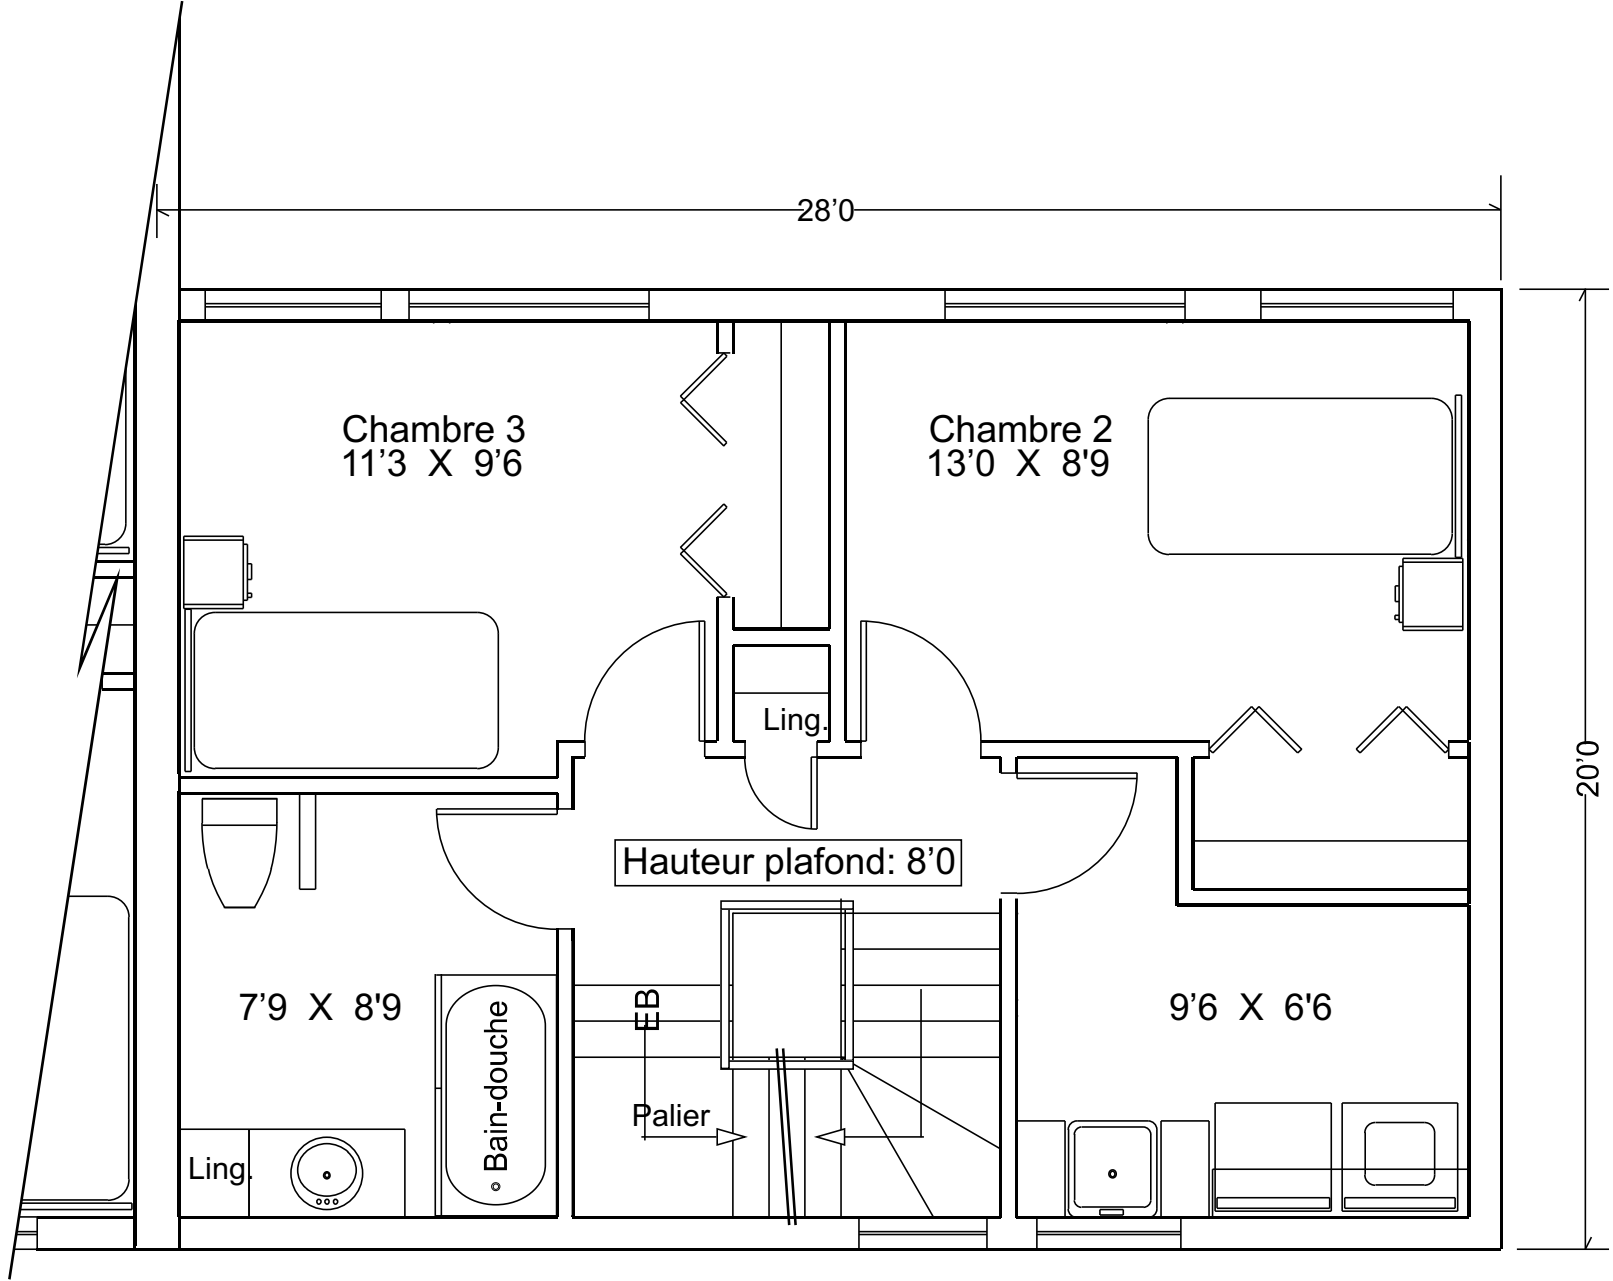

**PHASE: 4**

2327 - bout Ouest

**APOSTOLOS CAROUSSOS**


Architecte

2057 rue du Parc-Gomin, Québec (Qc) G1T 1A6  
 Tel: 1-418-990-PLAN No de permis: A5122  
 AC-2014-53

Echelle 1/4

*Niveau 2*

Note: Les références aux dimensions et les particularités illustrées ci-dessus sont soumises à titre indicatif et peuvent varier.

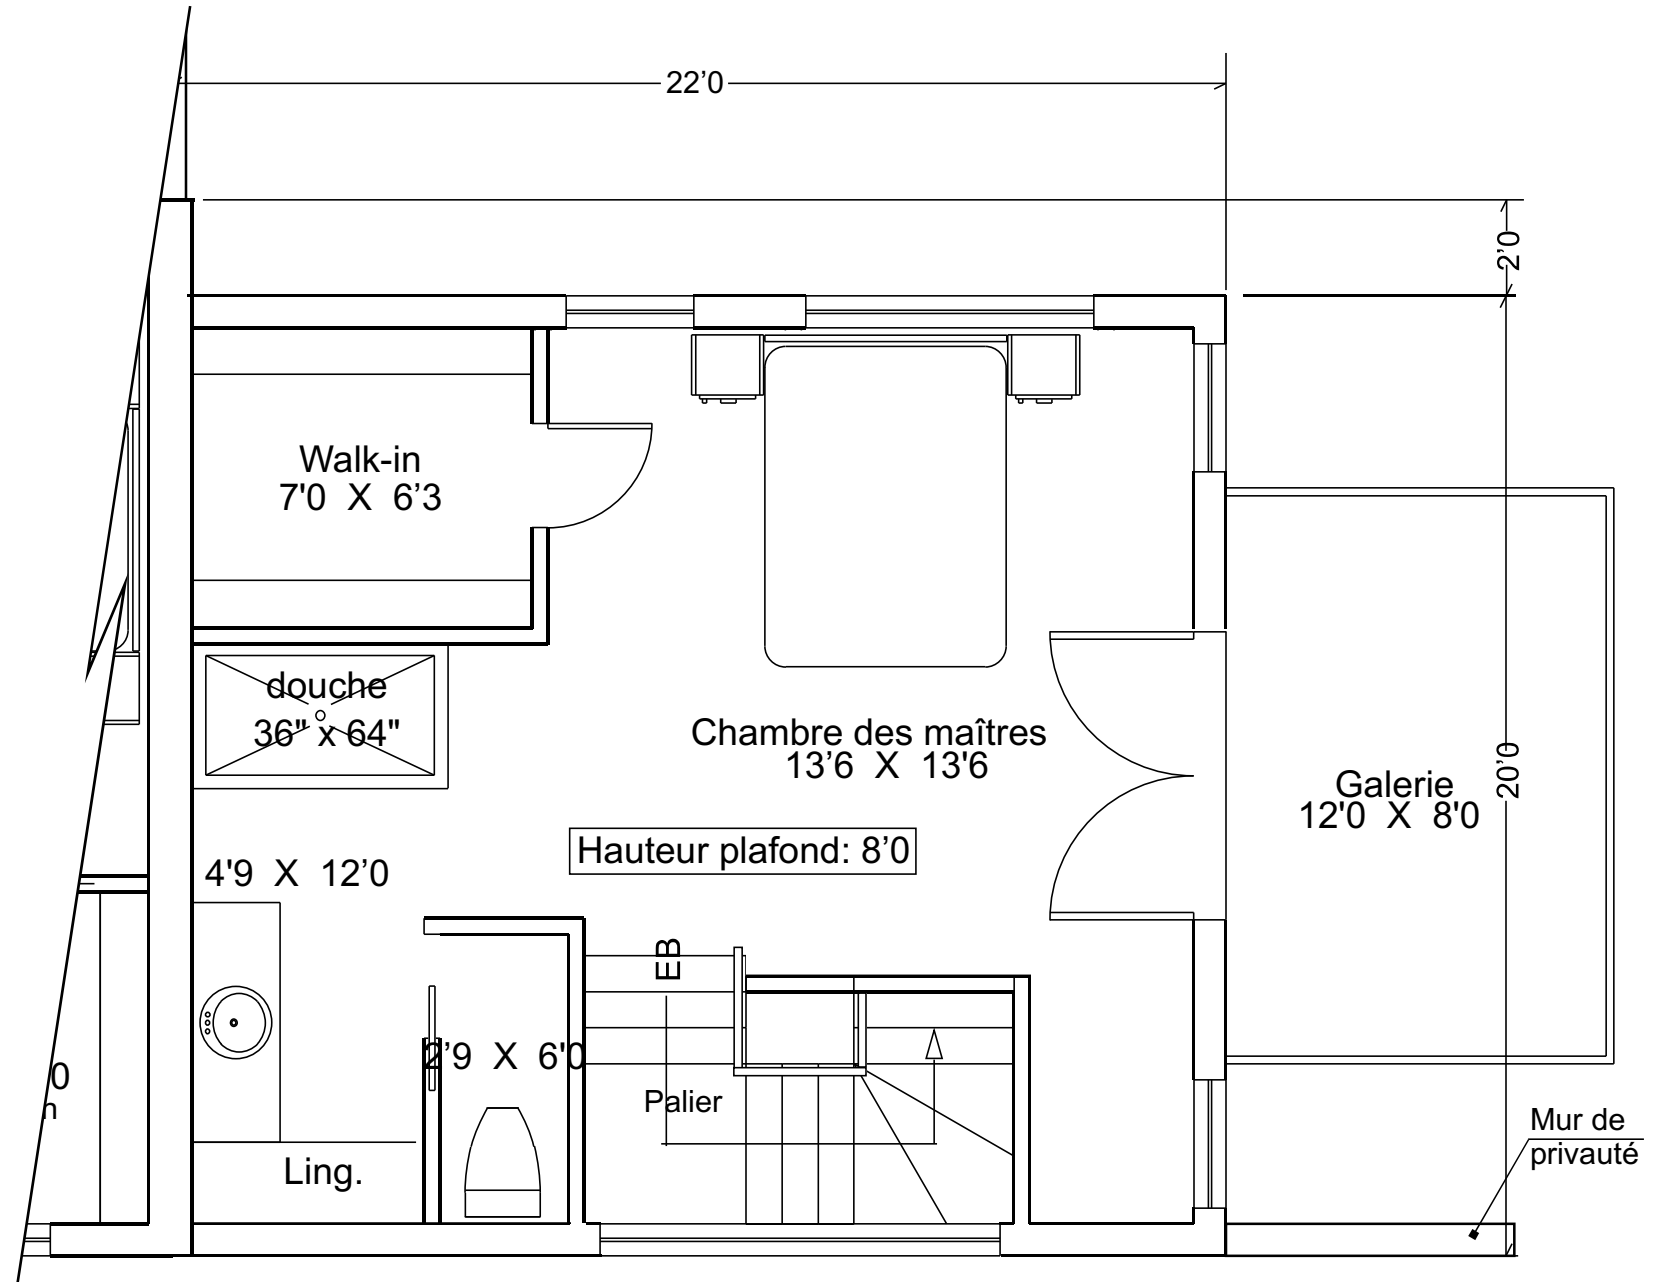

**PHASE: 4**

2327 - bout Ouest

**APOSTOLOS CAROUSSOS**

Architecte

2057 rue du Parc-Gomin, Québec (Qc) G1T 1A6  
 Tel: 1-418-990-PLAN No de permis: A5122  
 AC-2014-53

Echelle 1/4

*Niveau 3*