

*Niveau 1*

**PHASE: 3**

2328 - Sud


**APOSTOLOS CAROUSSOS**

Architecte

2057 rue du Parc-Gomin, Québec (Qc) G1T 1A6  
 Tel: 1-418-990-PLAN No de permis: A5122  
 AC-2014-53

Echelle 1/4

Note: Les références aux dimensions et les particularités illustrées ci-dessus sont soumises à titre indicatif et peuvent varier.

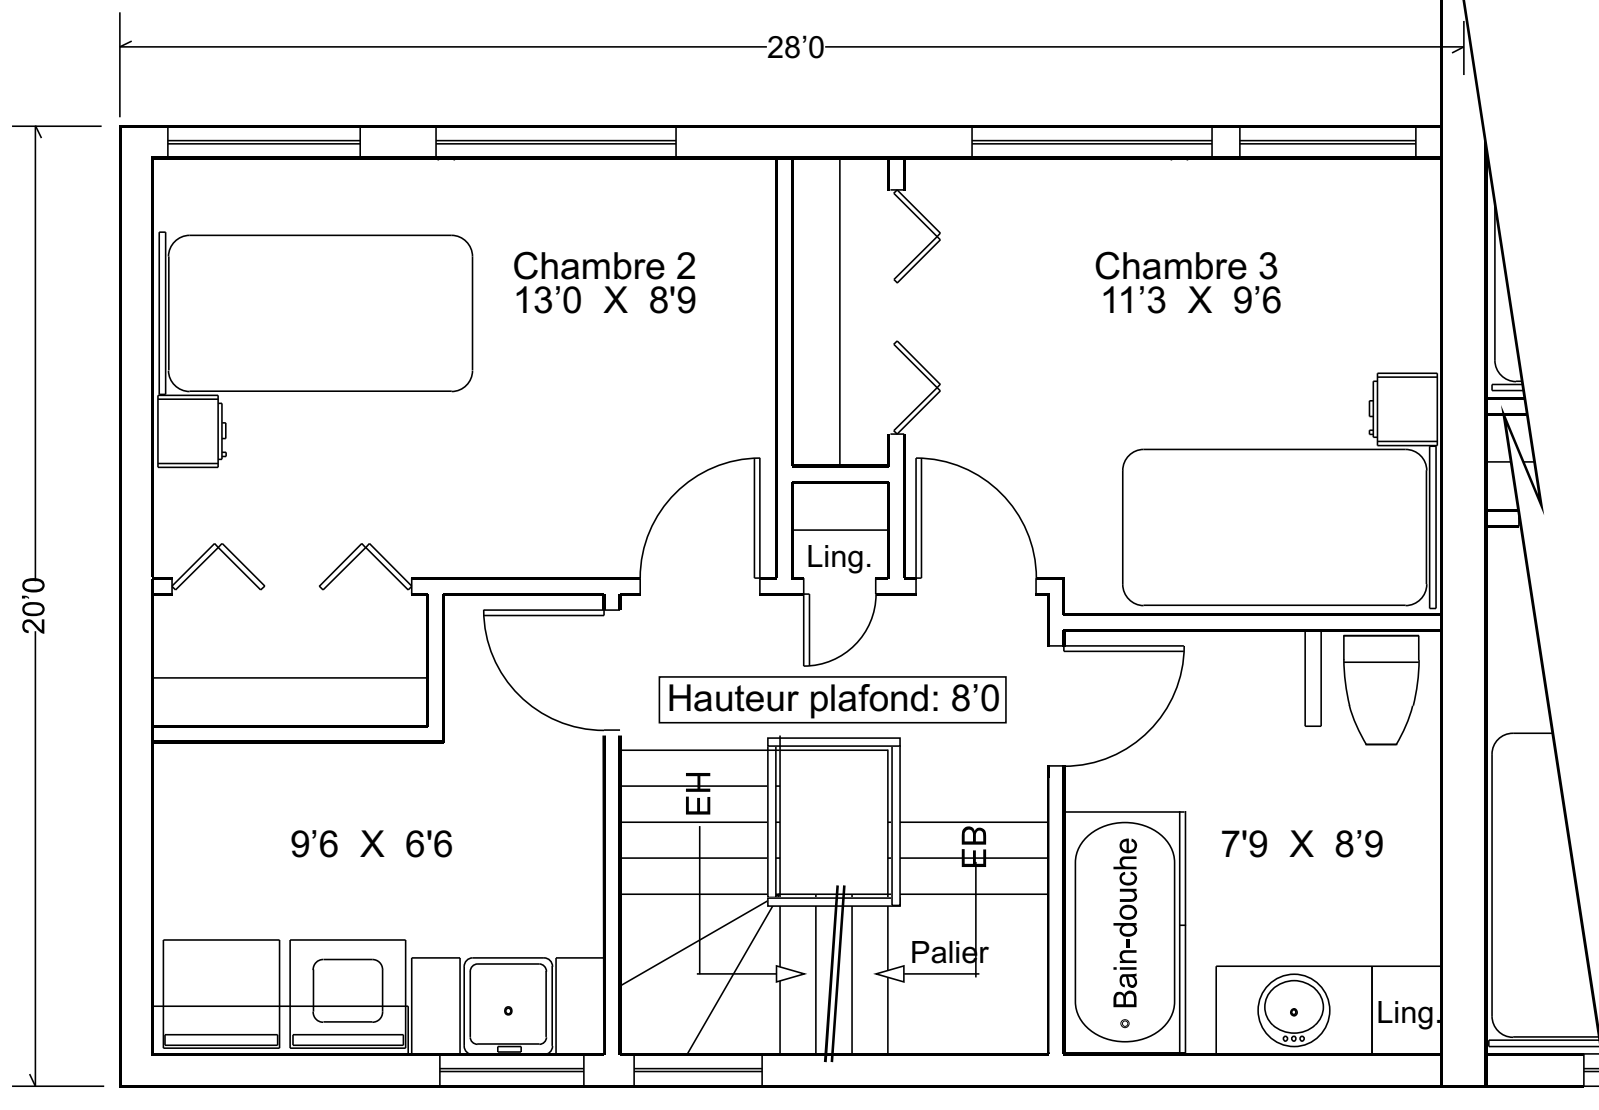

**PHASE: 3**

2328 - Sud

**APOSTOLOS CAROUSSOS**


Architecte

2057 rue du Parc-Gomin, Québec (Qc) G1T 1A6  
 Tel: 1-418-990-PLAN No de permis: A5122  
 AC-2014-53

Echelle 1/4

*Niveau 2*

Note: Les références aux dimensions et les particularités illustrées ci-dessus sont soumises à titre indicatif et peuvent varier.

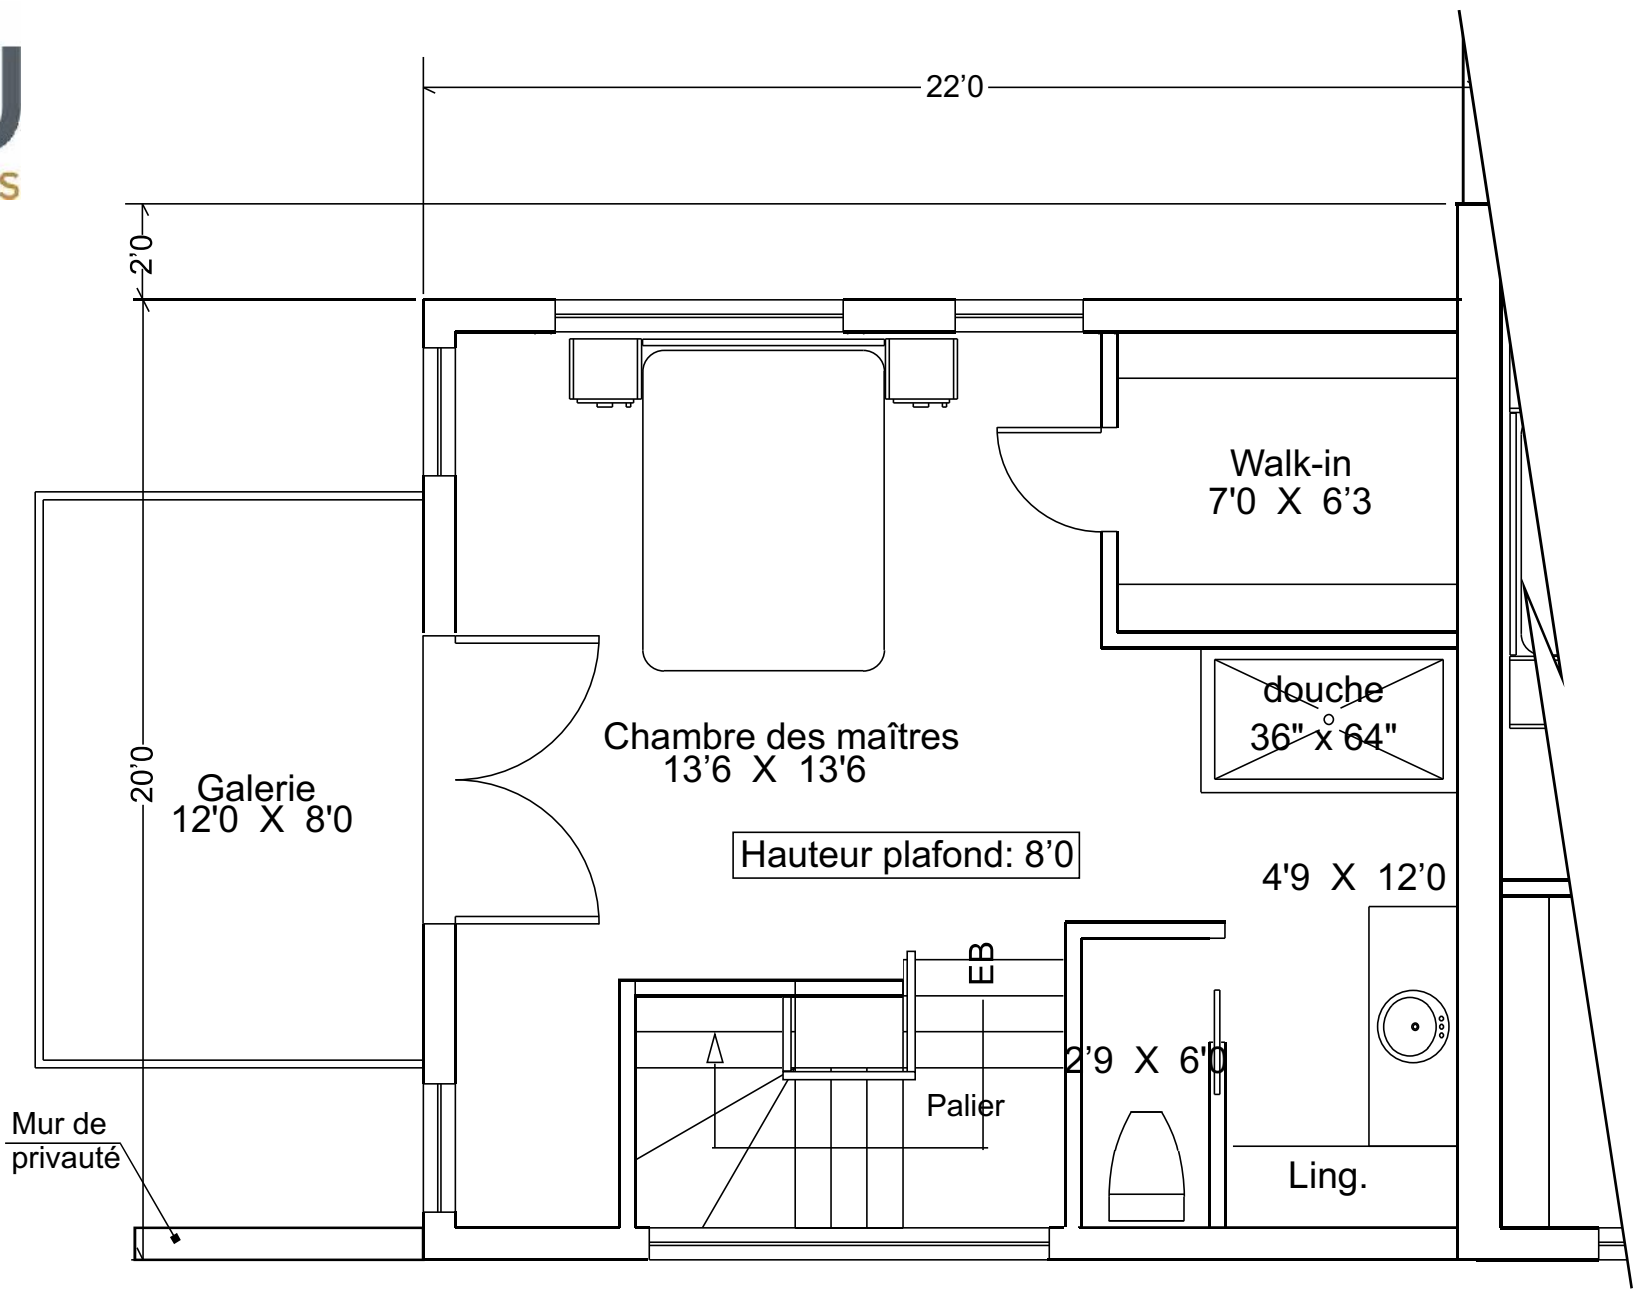

**PHASE: 3**

2328 - Sud

**APOSTOLOS CAROUSSOS**

Architecte

2057 rue du Parc-Gomin, Québec (Qc) G1T 1A6  
 Tel: 1-418-990-PLAN No de permis: A5122  
 AC-2014-53

Echelle 1/4

*Niveau 3*

Note: Les références aux dimensions et les particularités illustrées ci-dessus sont soumises à titre indicatif et peuvent varier.