

PHASE: 3

Maison de ville 3 étages
 Unité bout Sud

APOSTOLOS CAROUSSOS

Architecte


AC-2014-53

No de permis: A5122

09 février 2018

Echelle 1/4

Niveau 1

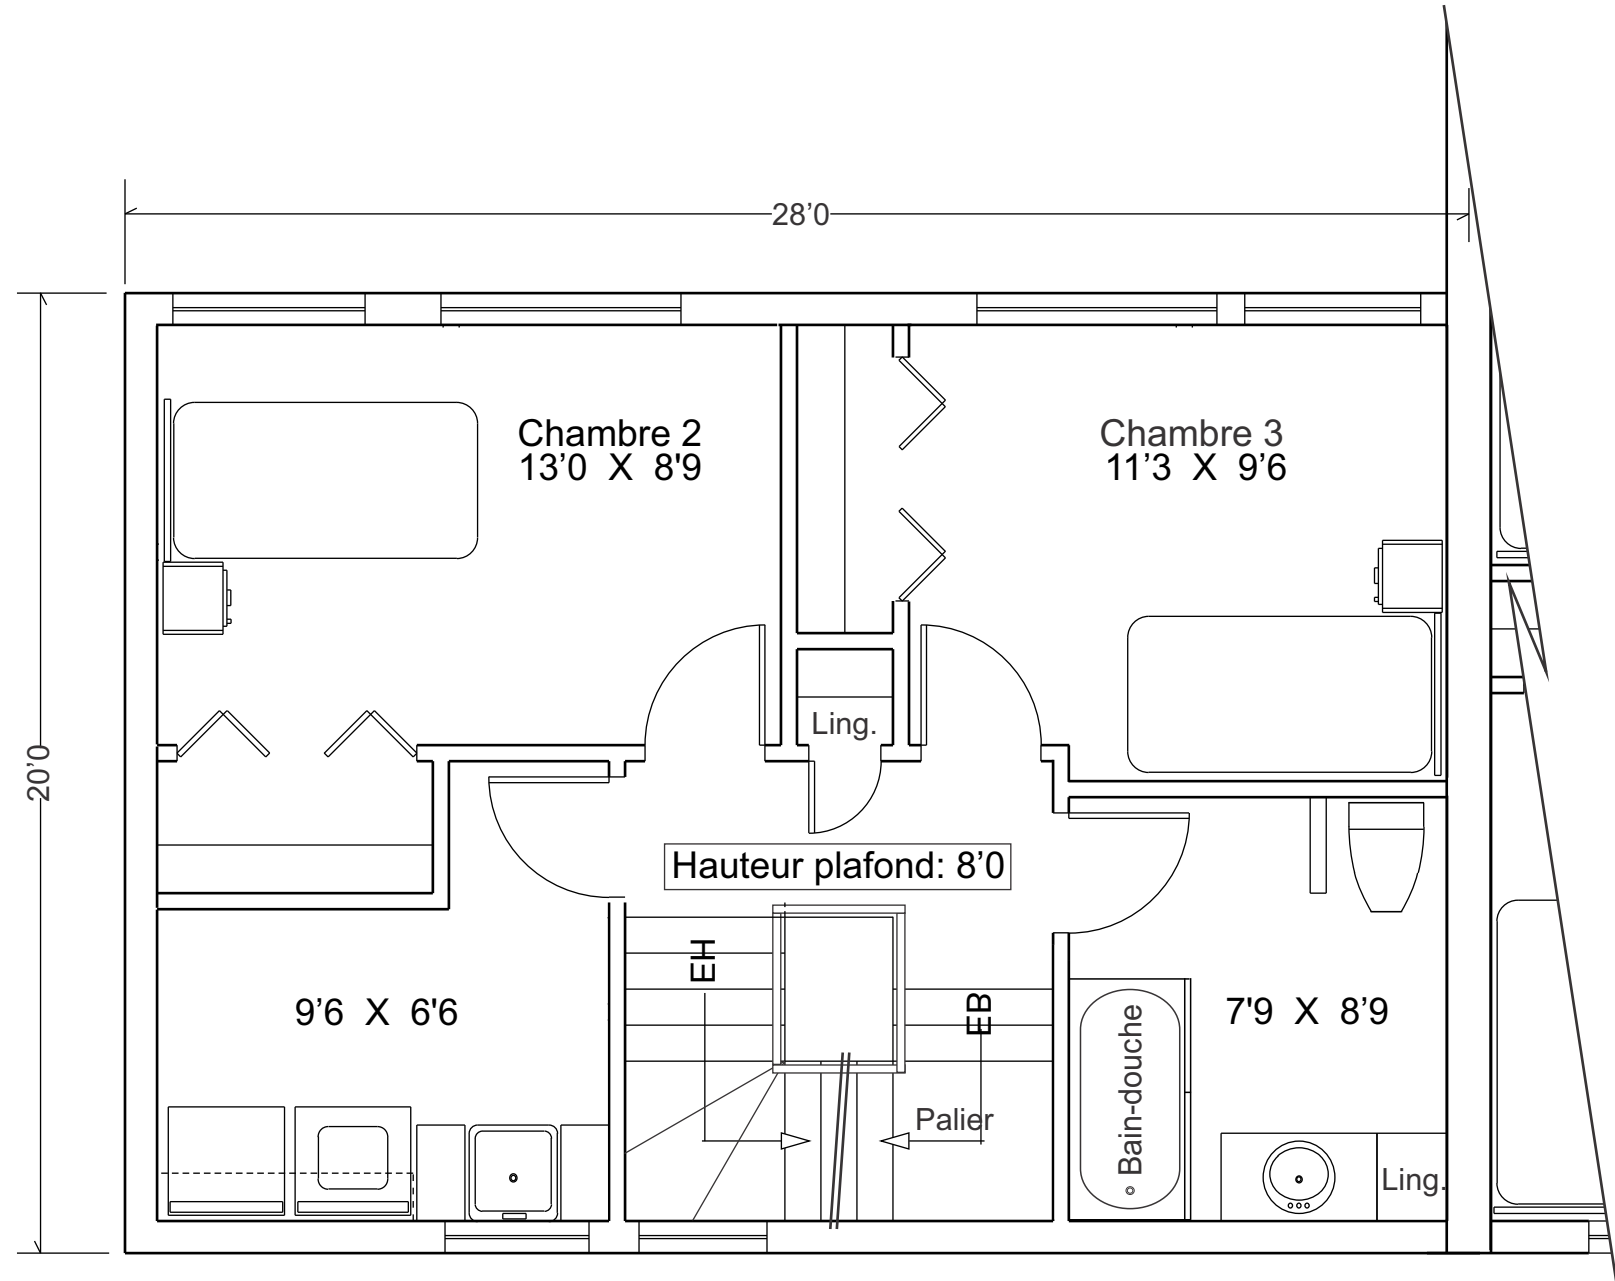

PHASE: 3

Maison de ville 3 étages
 Unité bout Sud

APOSTOLOS CAROUSSOS

Architecte


AC-2014-53

No de permis: A5122

09 février 2018

Echelle 1/4

Niveau 2

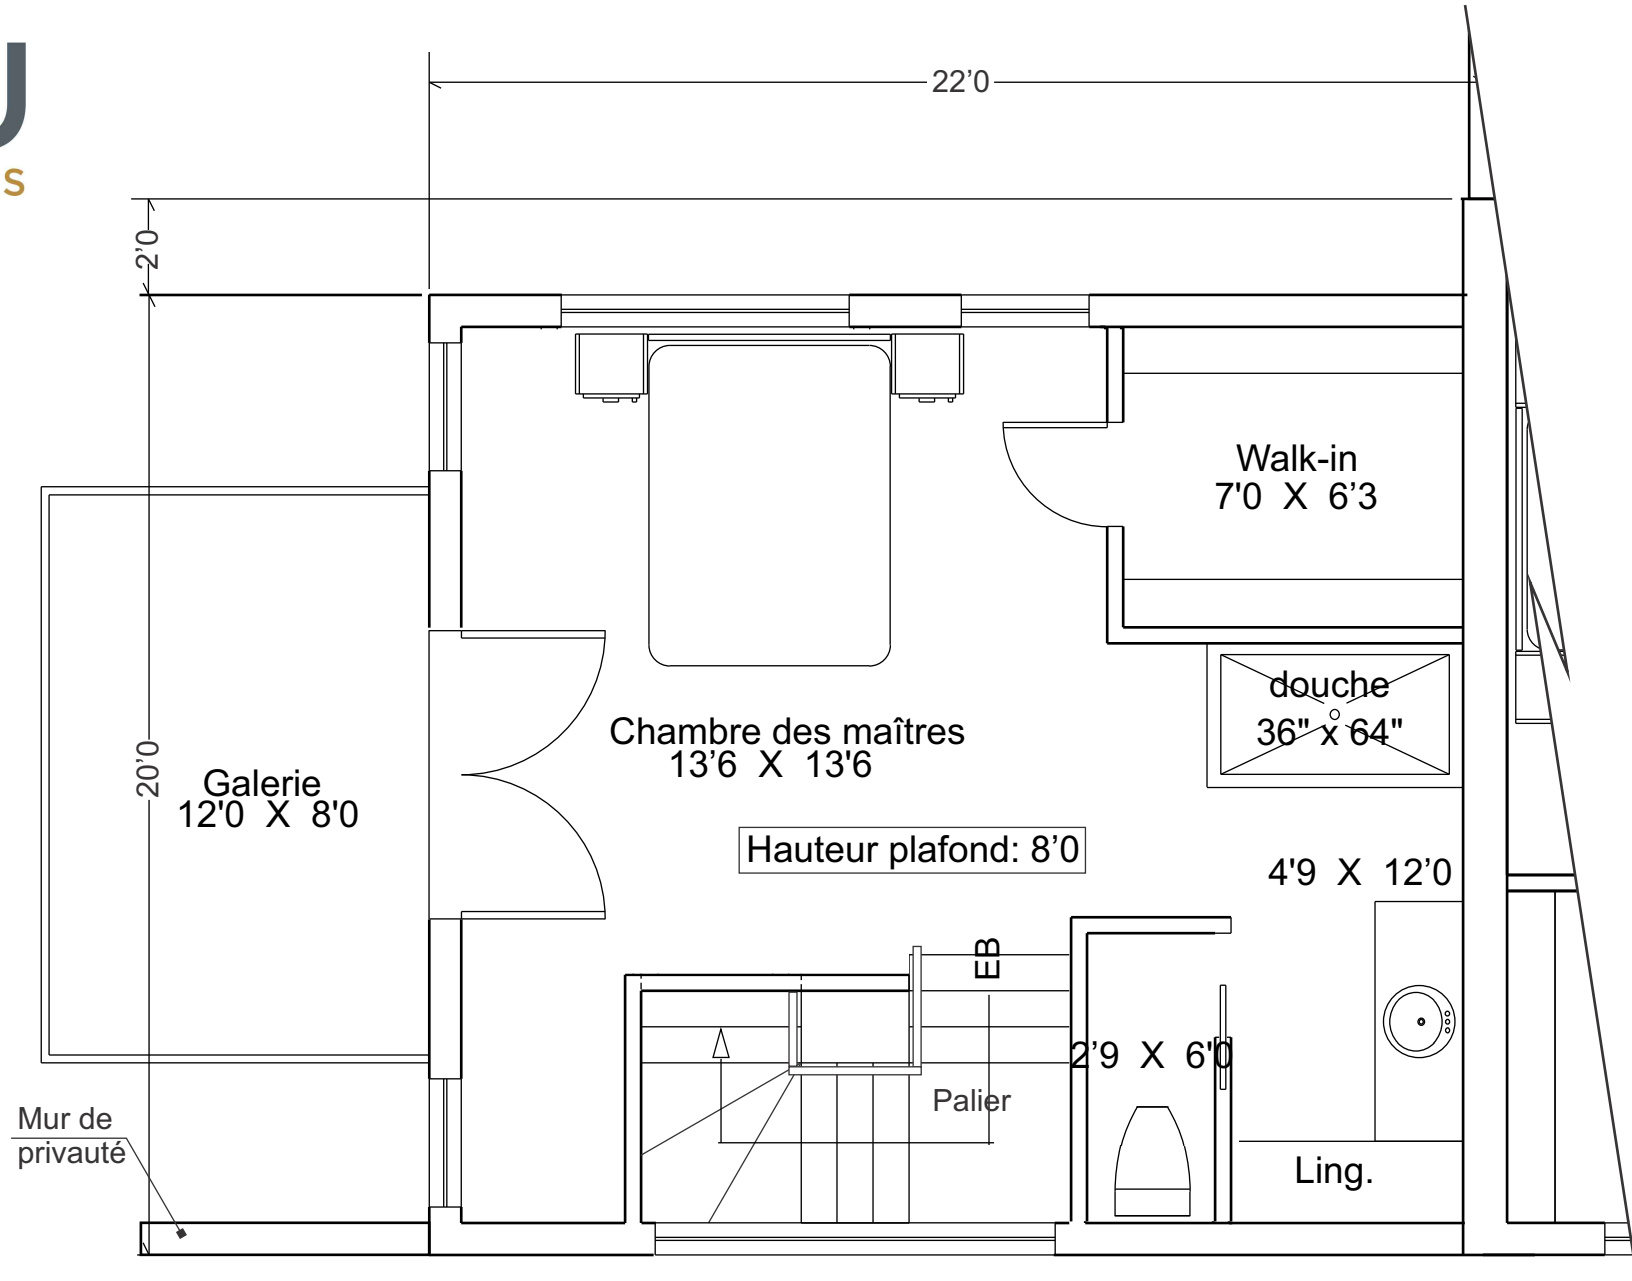

PHASE: 3

Maison de ville 3 étages
 Unité bout Sud

APOSTOLOS CAROUSSOS

Architecte

AC-2014-53

No de permis: A5122

09 février 2018

Echelle 1/4

Niveau 3